
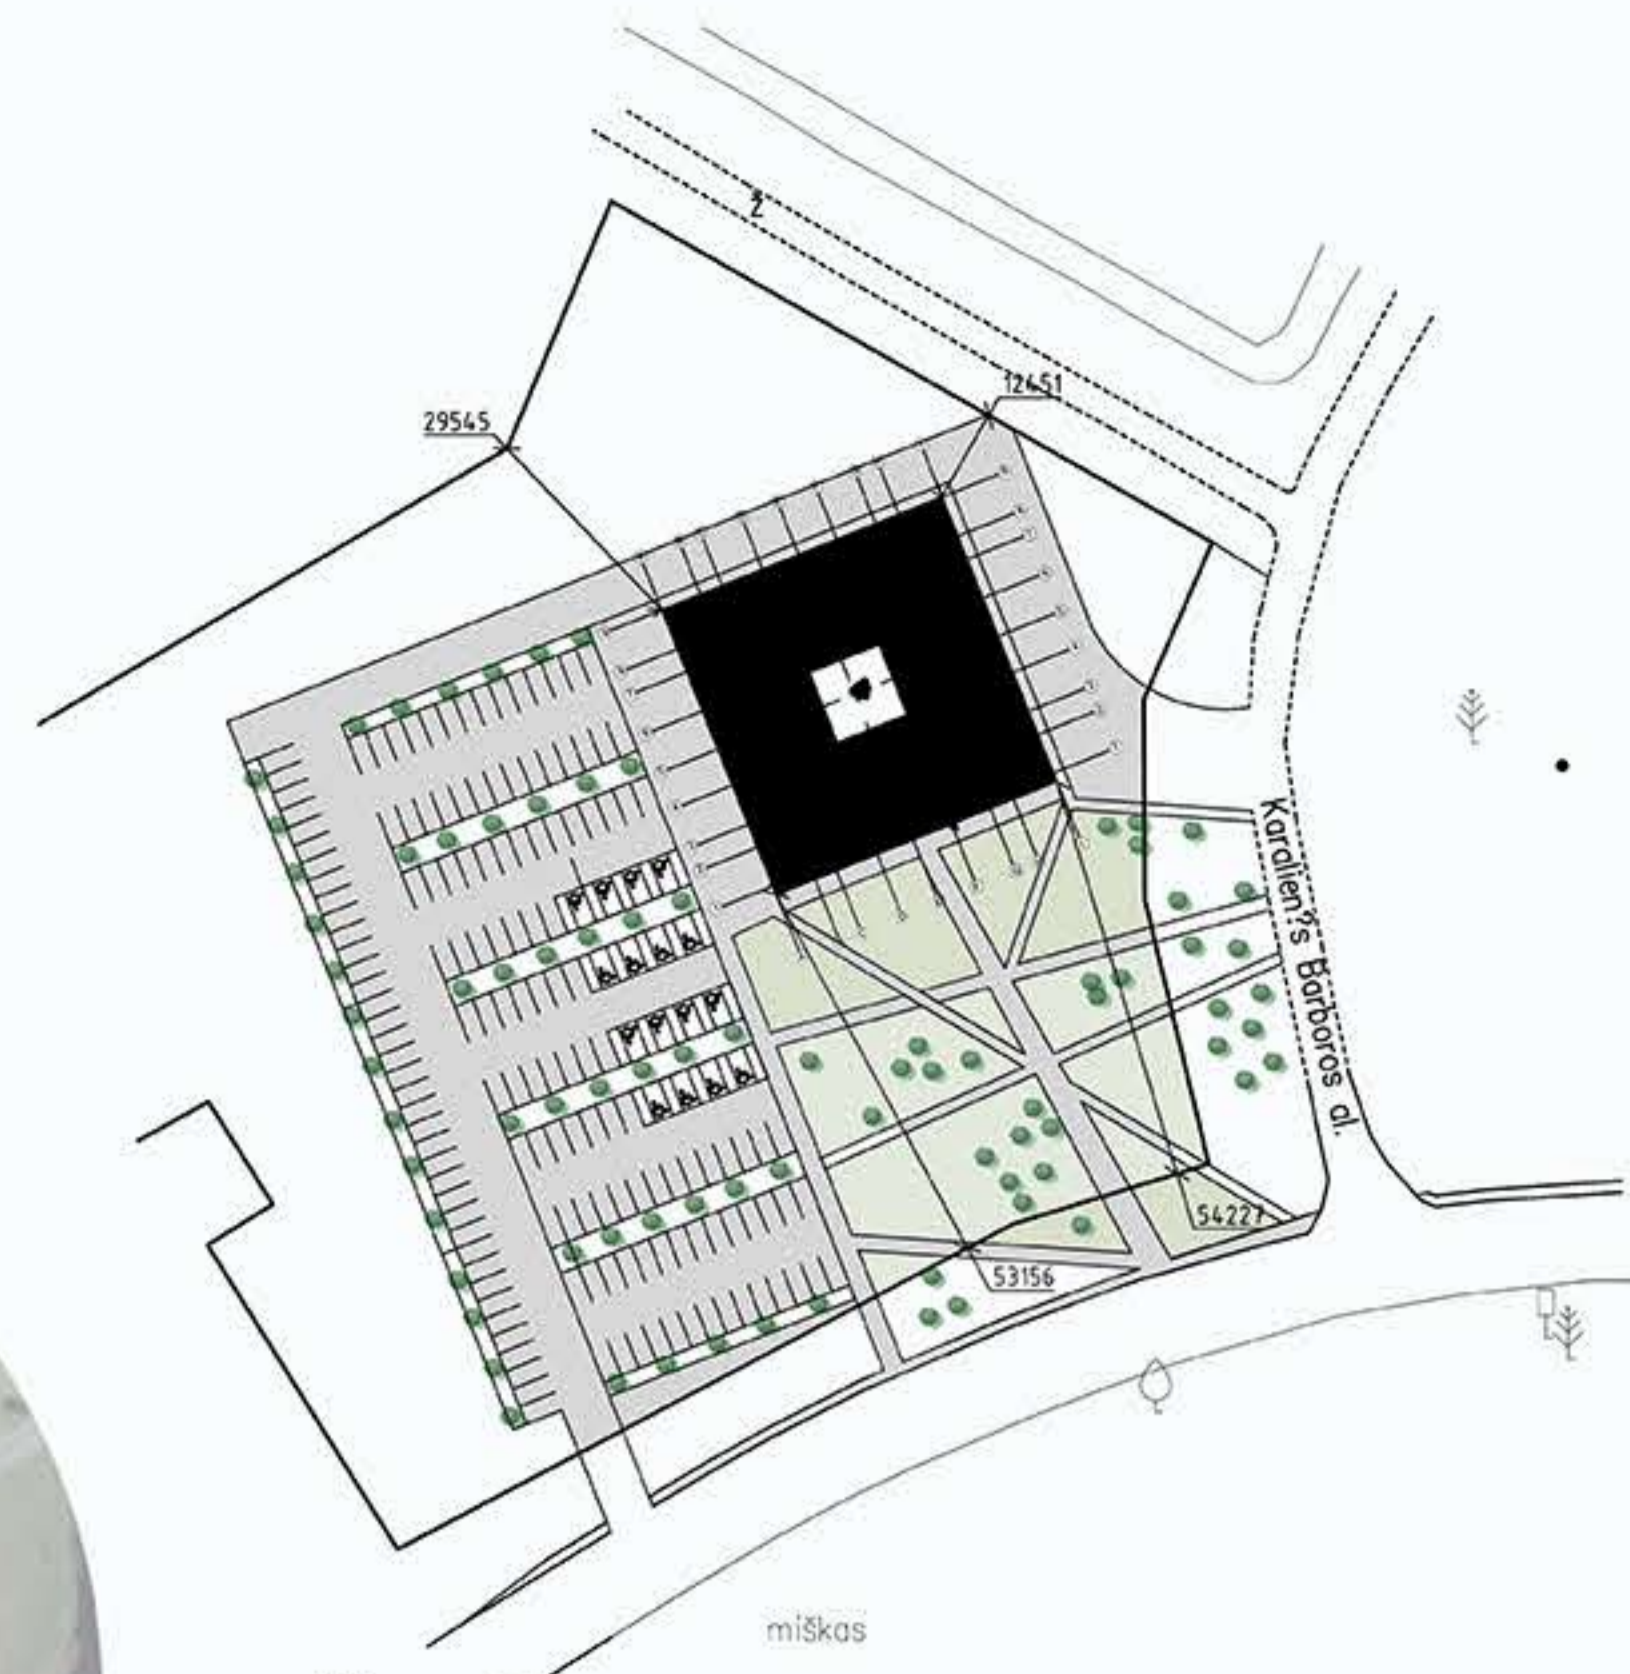


Situacijos schema M 1:3000


Sklypo planas M 1:1000

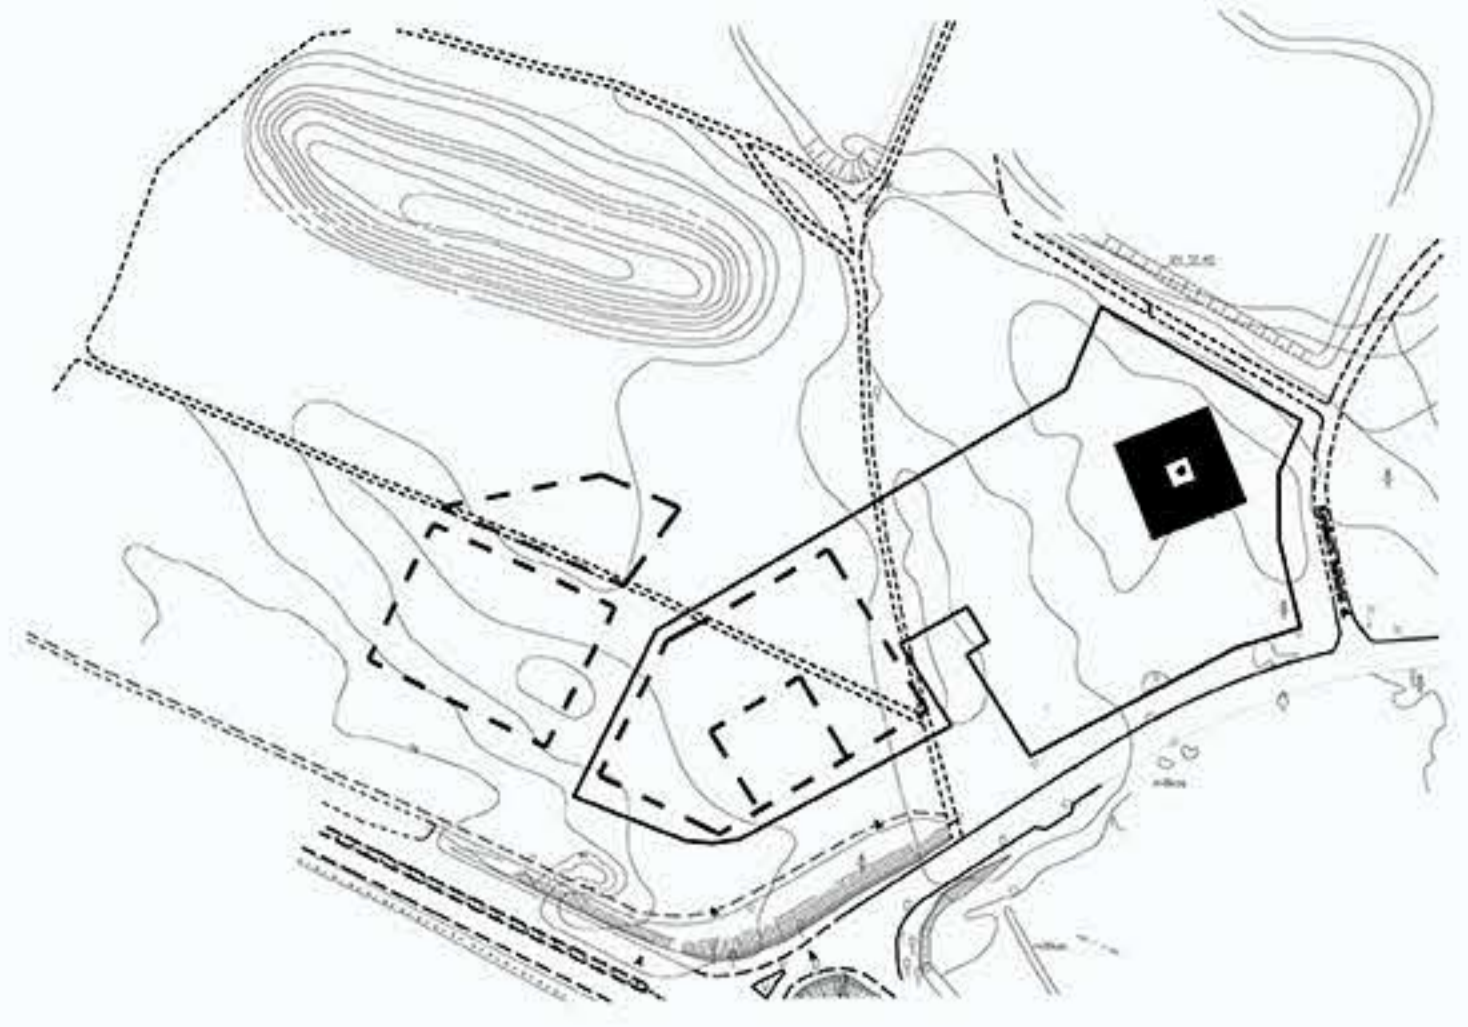


Eksplikacija	
Nr.	Objekto pavadinimas
1	IT kabinas
2	Reprezentacinė zona - parkelis
3	Automobilių stovėjimo aikštelė
4	Kovinių automobilių privažiavimo aikštelė
5	Įėjavimas
6	Įėjavimas

BIURŲ IR VIEŠBUČIO KOMPLEKSAS BIRŠTONE
Jaunimo g. 14





I aukšto planas M 1:250

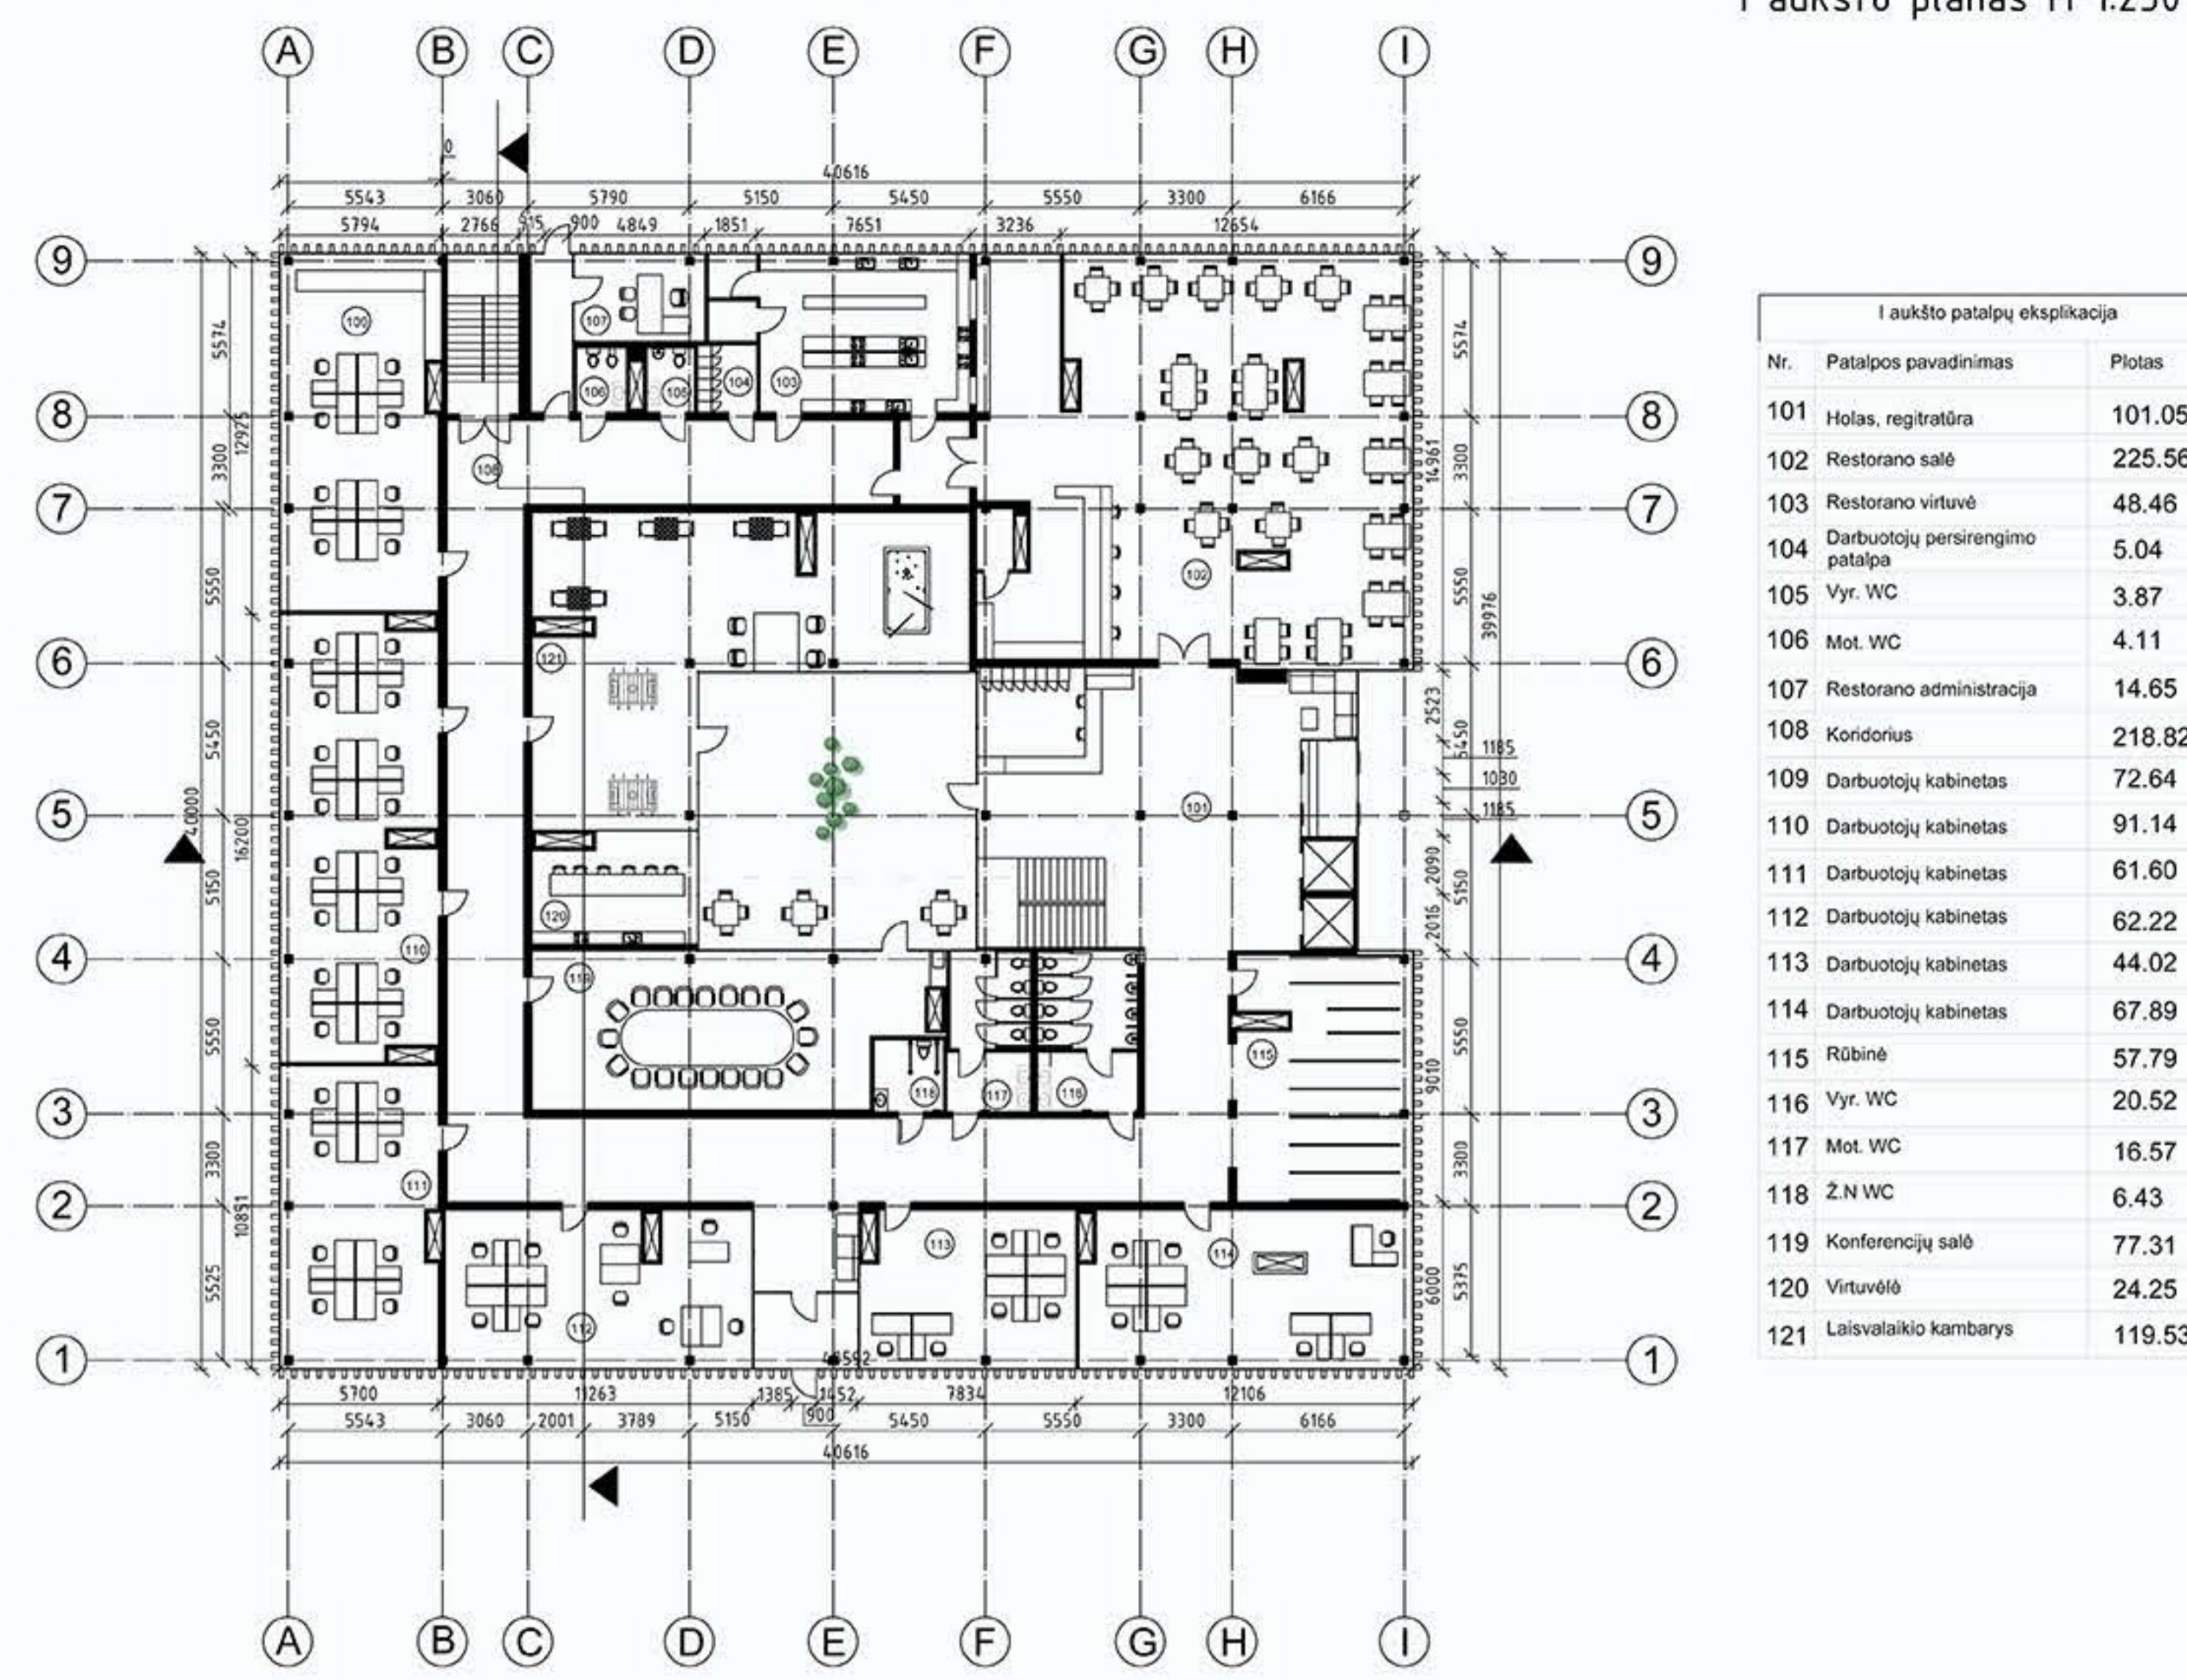

II aukšto planas M 1:250

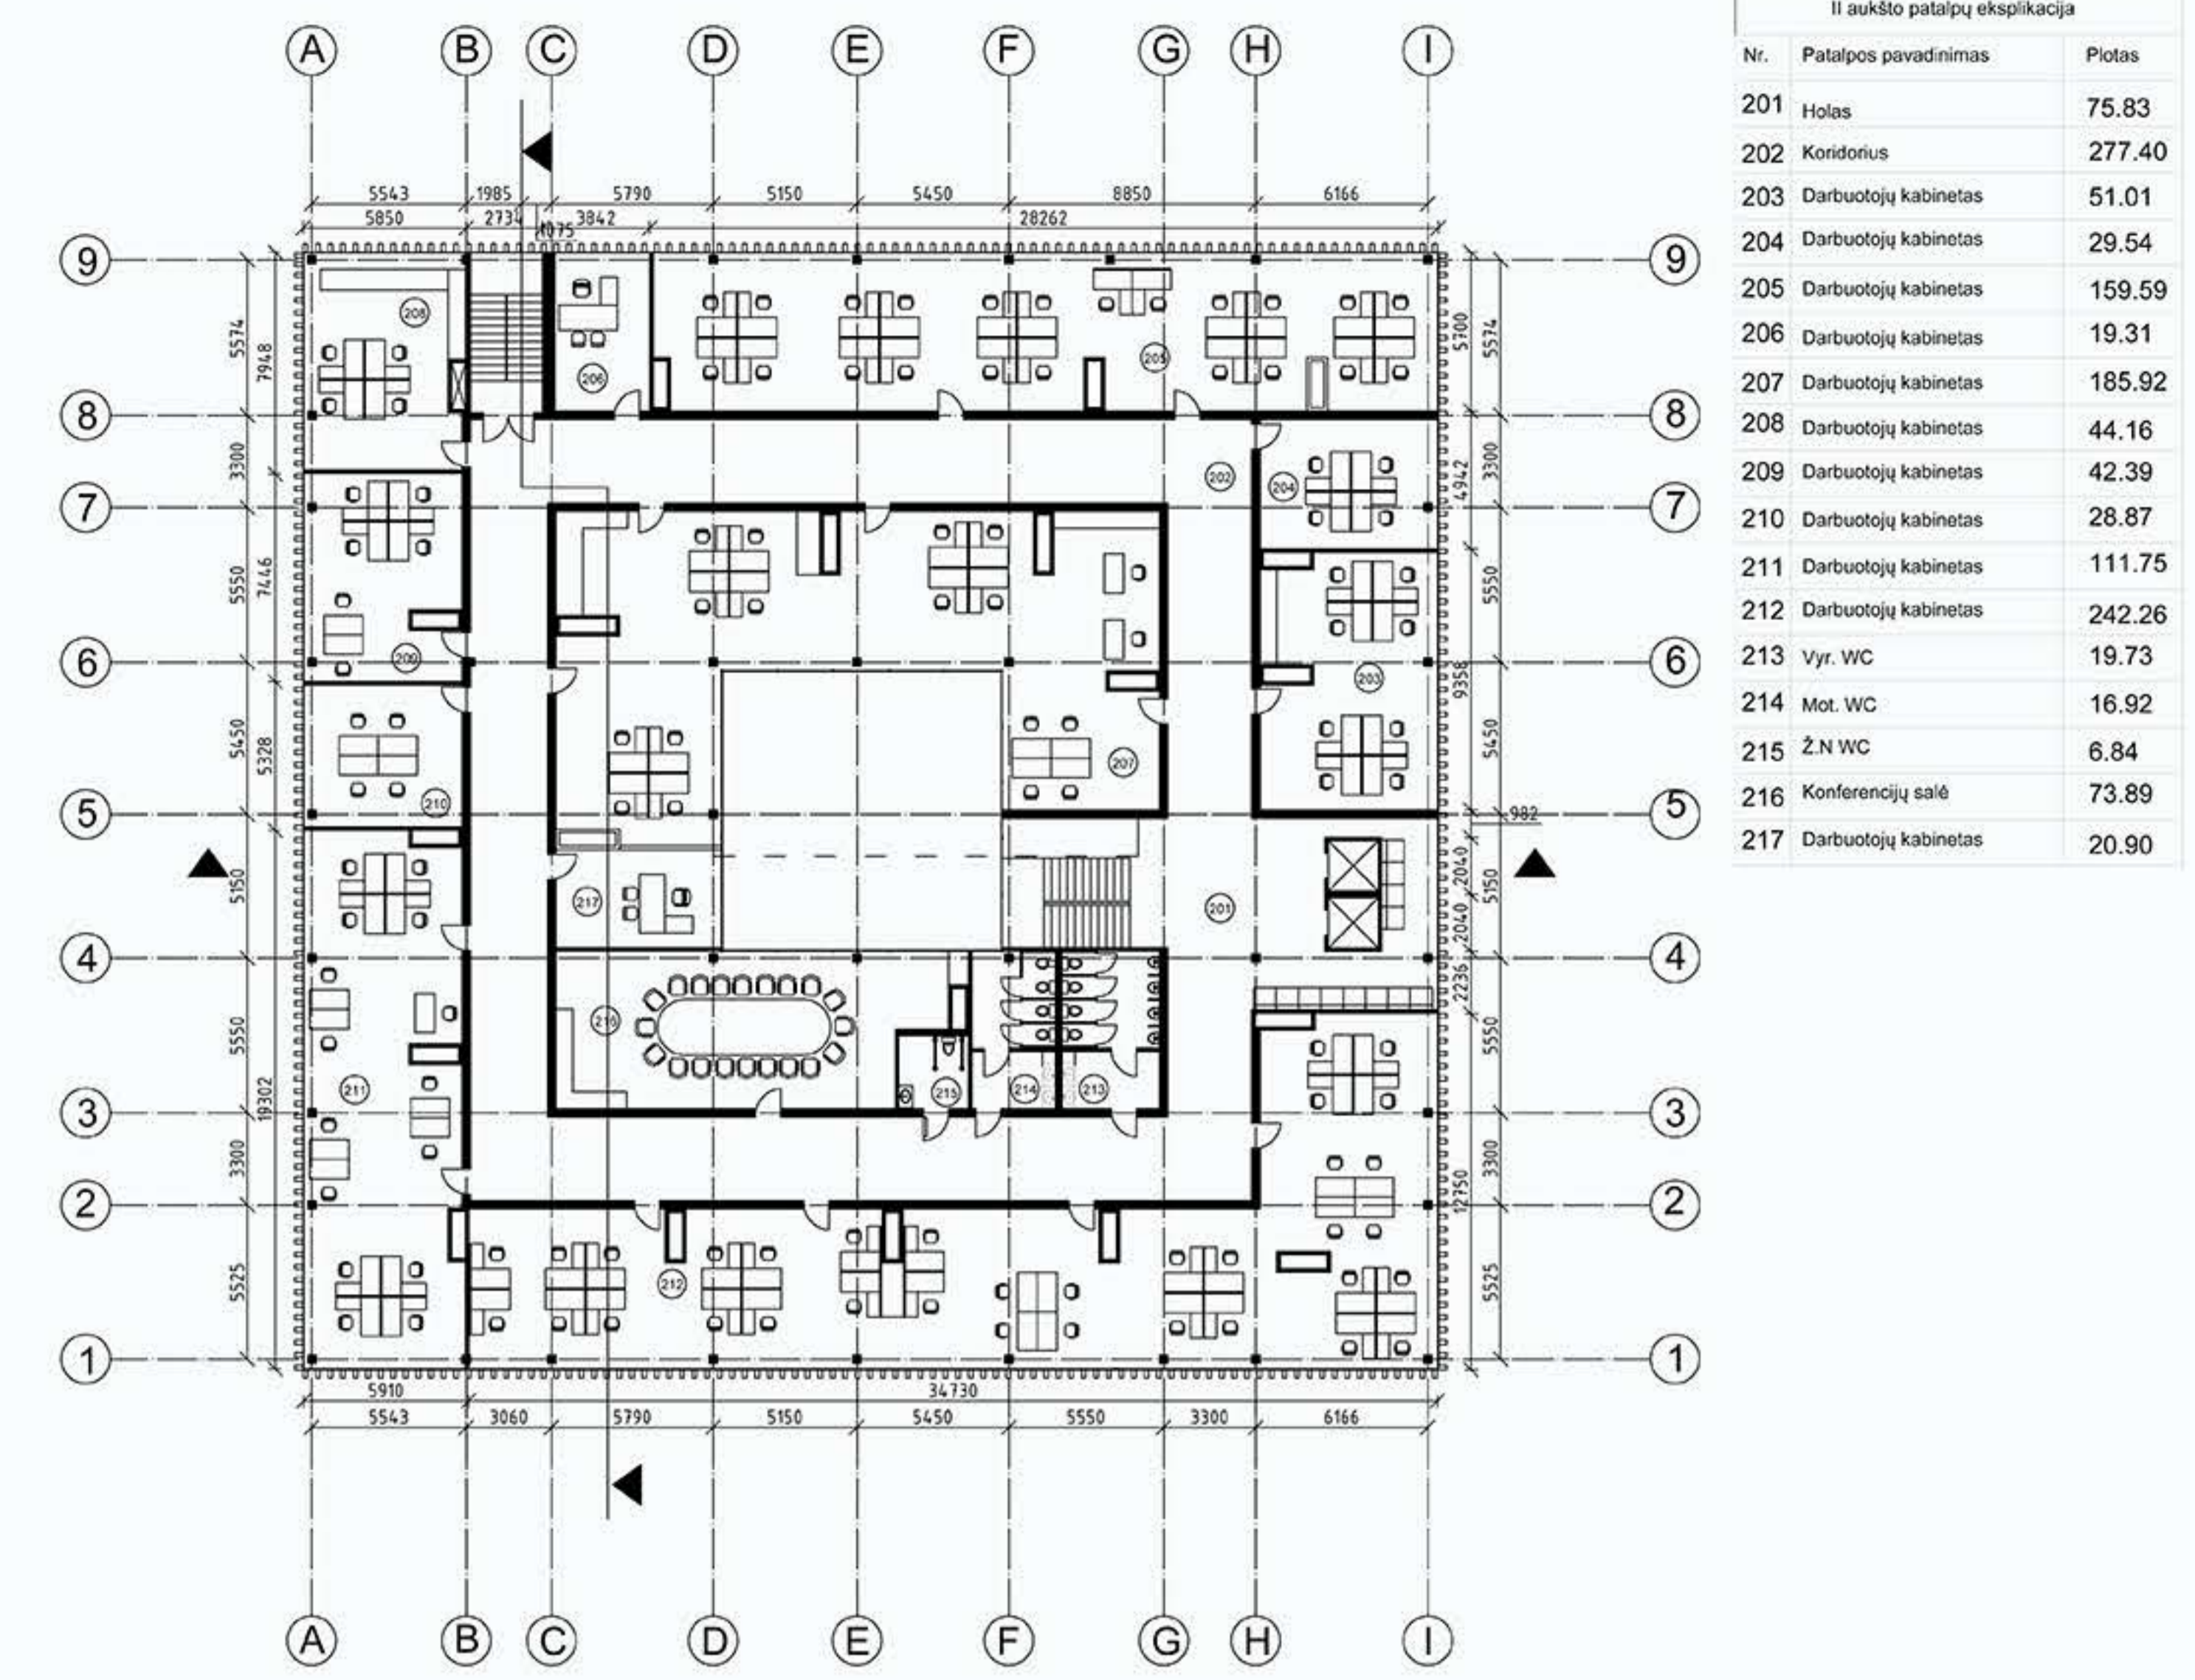

III aukšto planas M 1:250

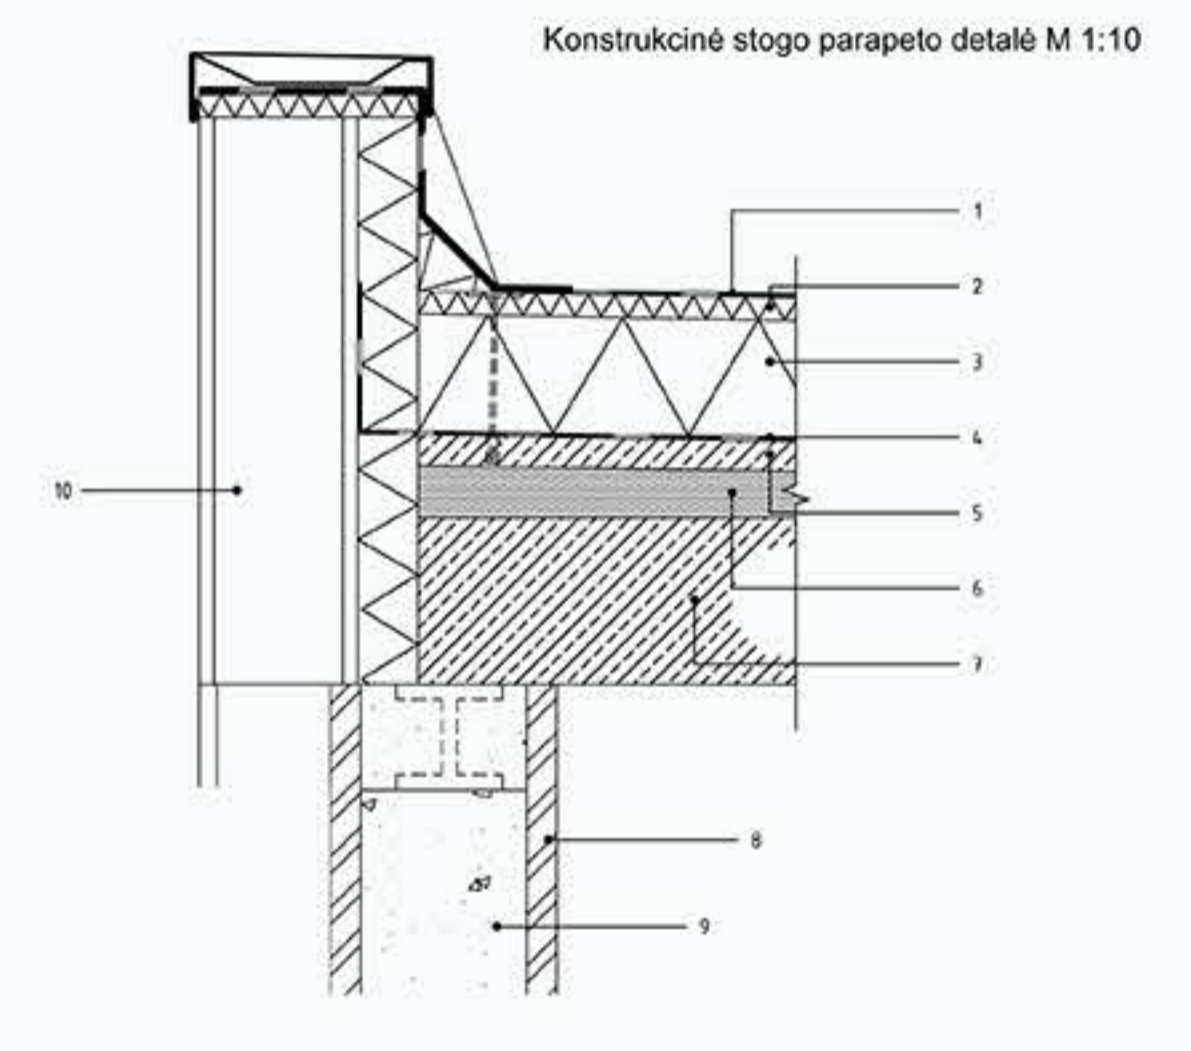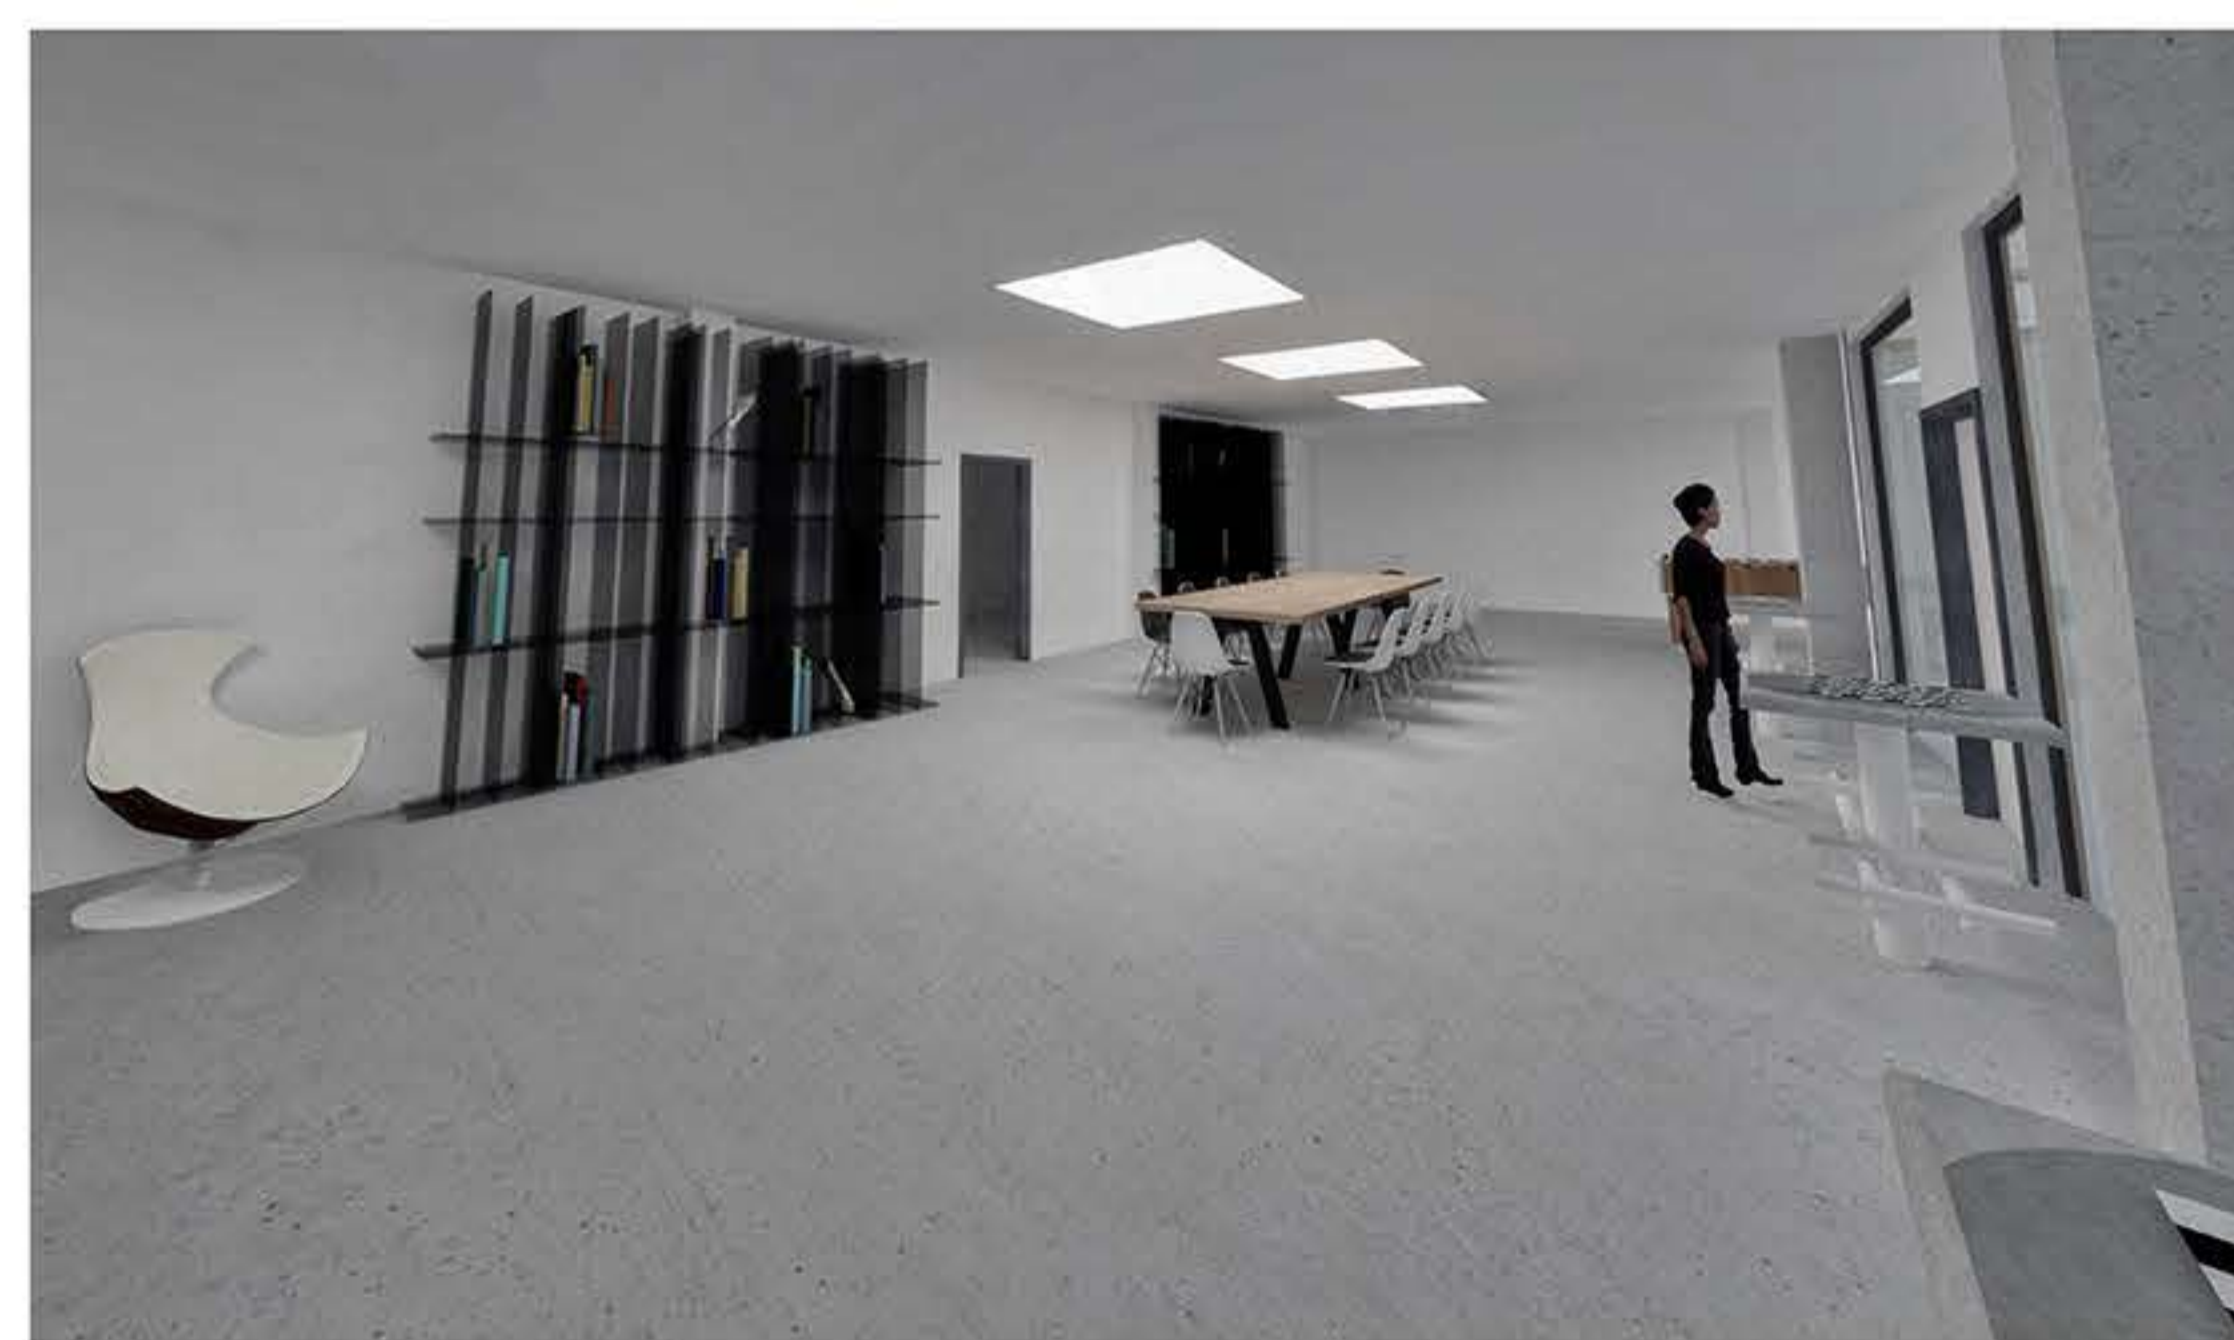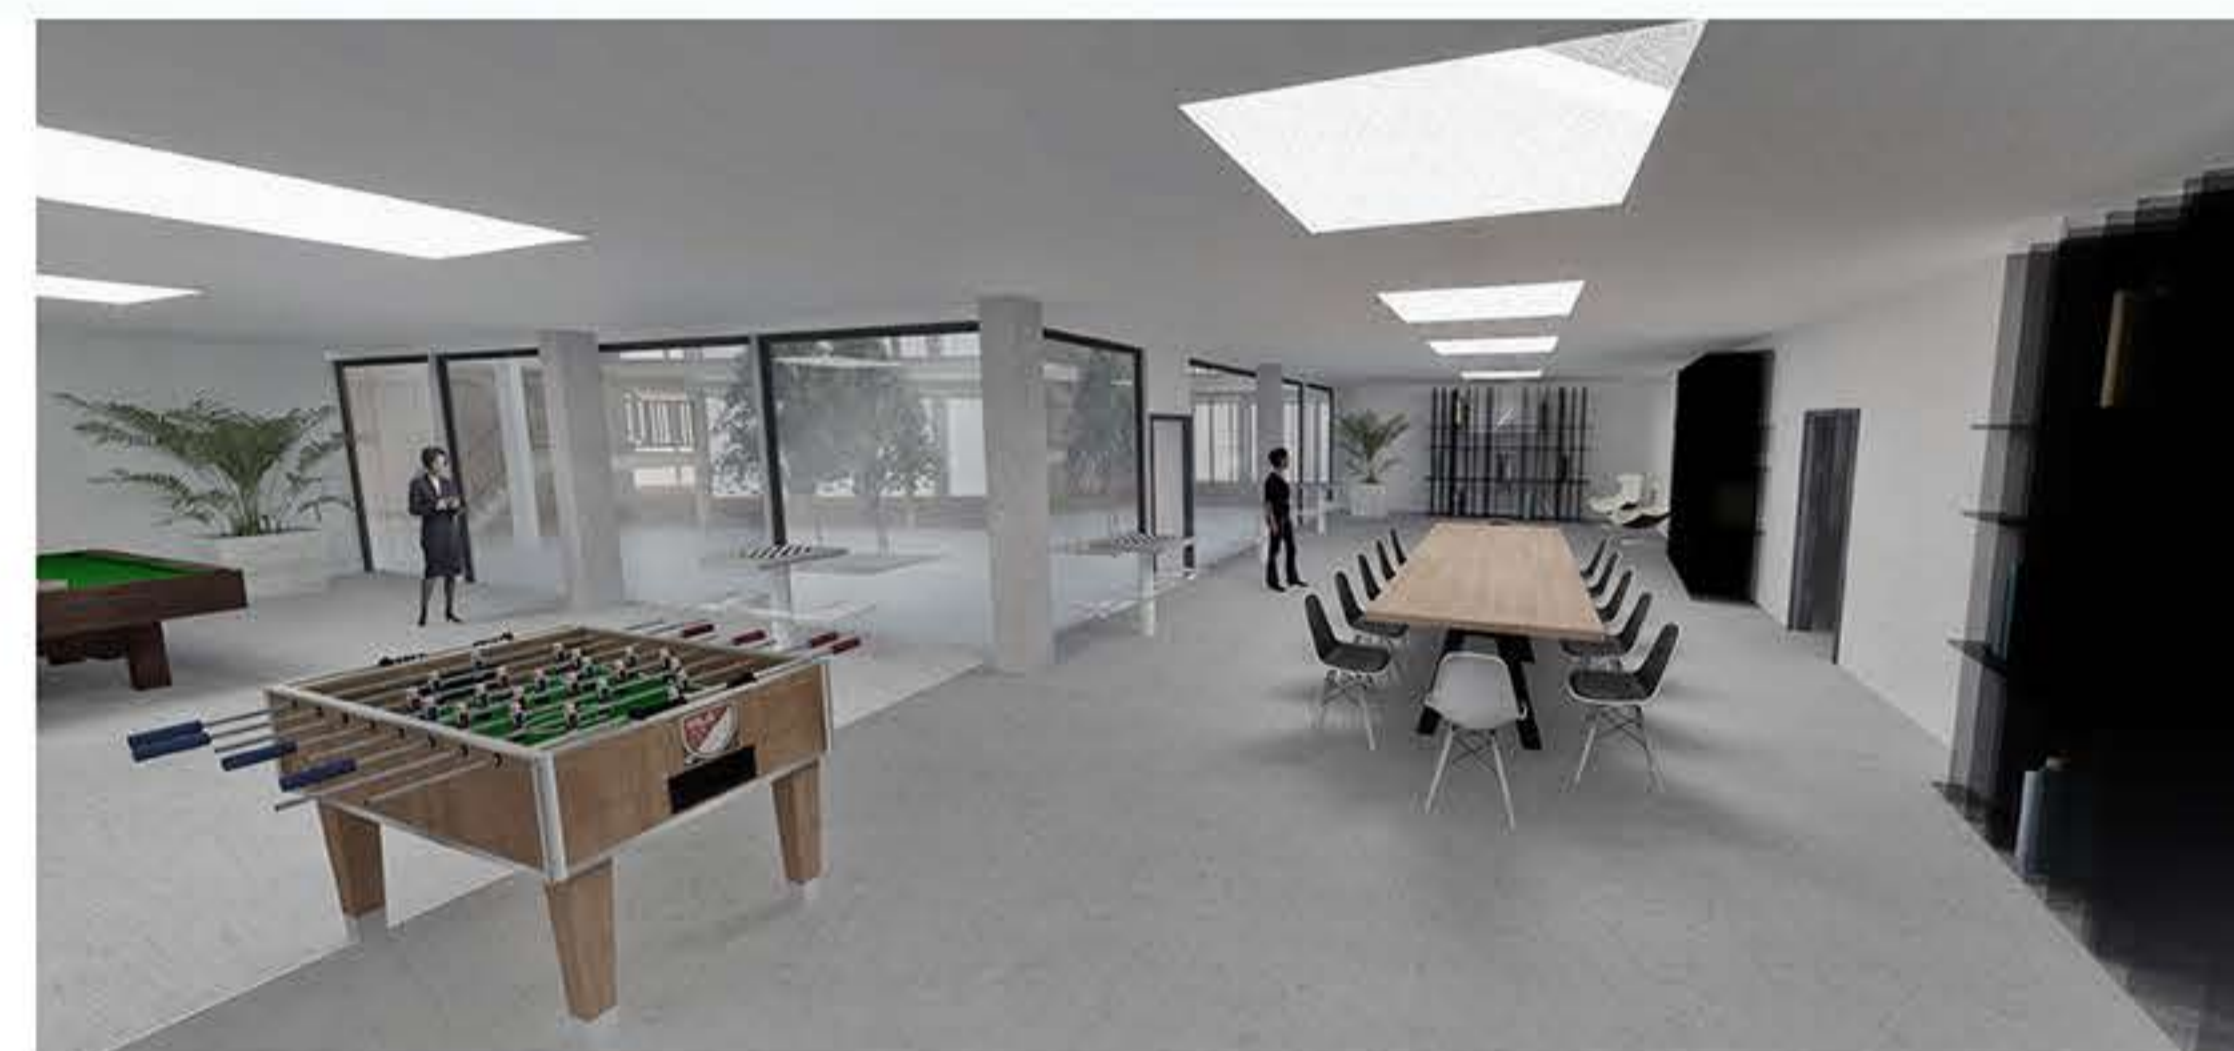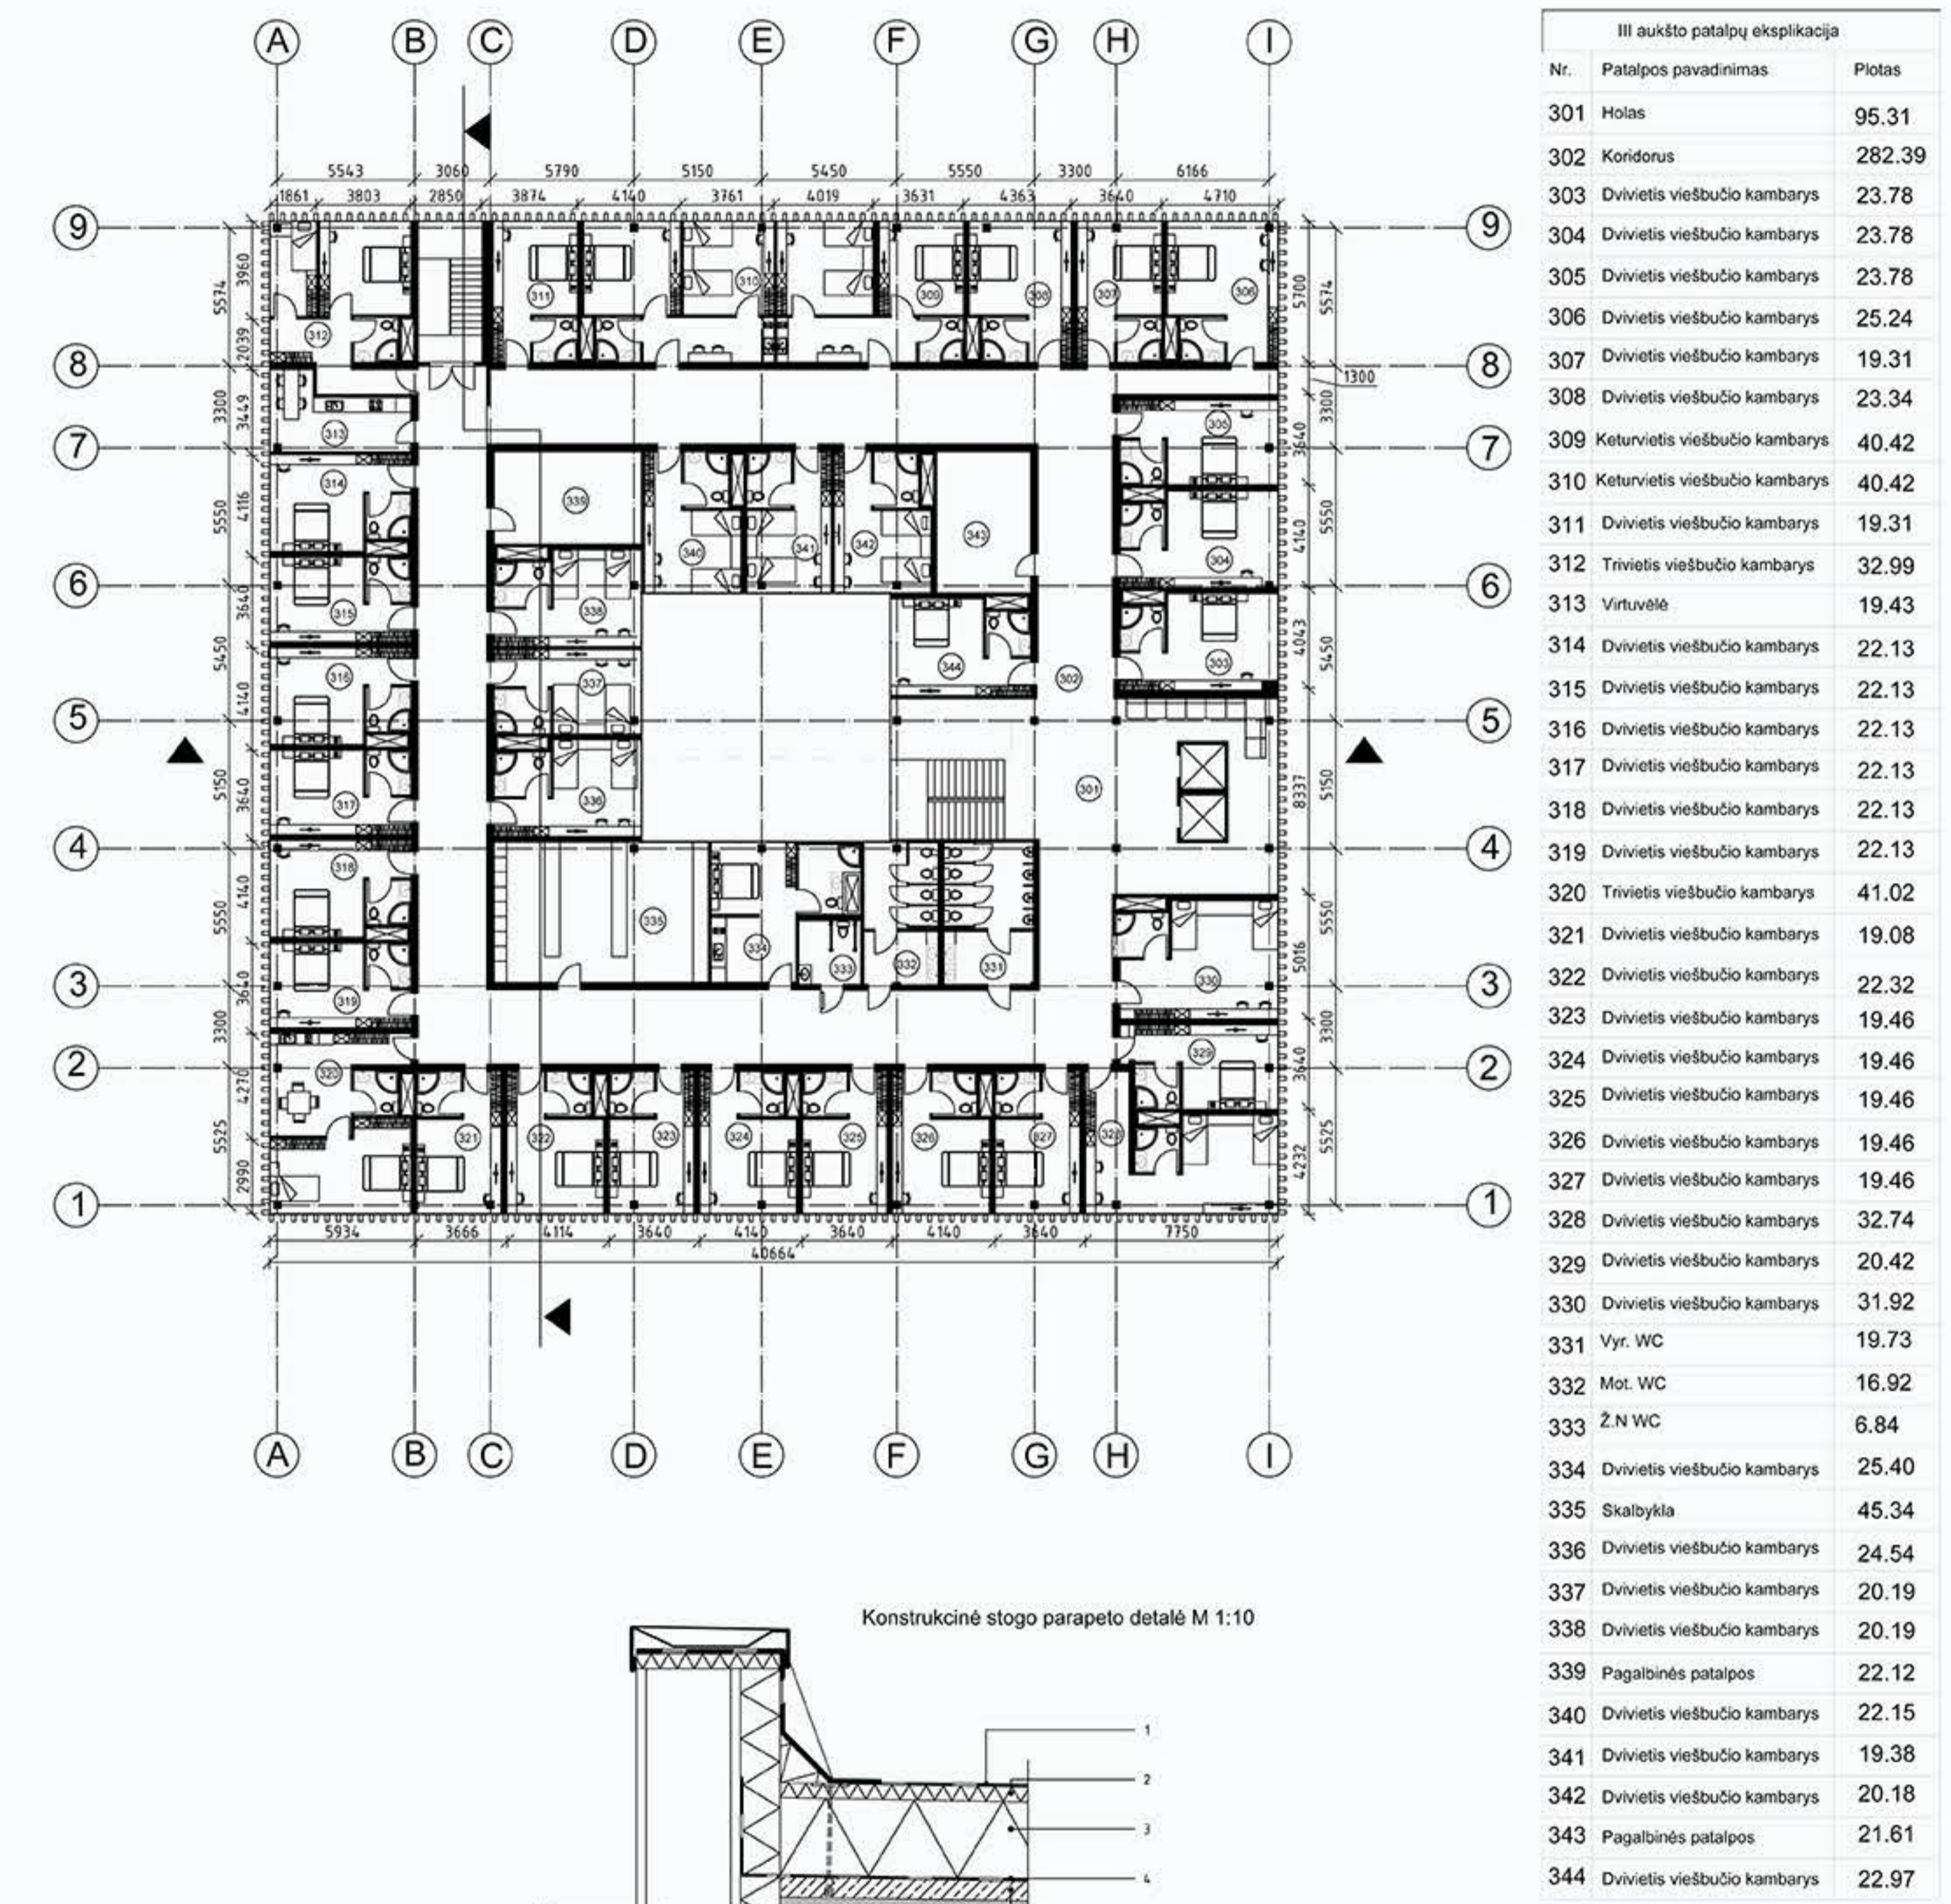

1. Hidroizoliacinis vėpavimas
2. PAROC RIG 50 ir 60mm arba PAROC RIG 62
3. PAROC RIG 50 ir 60mm
4. Gips ir gipsu dengtas sijonas
5. PAROC RIG 62 šis
6. Išplėtinamas silikatinis užpildas
7. Gips pertvaros plokštė, o-200mm
8. PAROC RIG 62 šis
9. Betonas
10. Parapetas

