

nekilnojamo

UAB "Kadastras"

**NEKILNOJAMOJO DAIKTO
KADASTRINIŲ MATAVIMŲ BYLA**

4400-1666-4165

Tomas: 1

Nekilnojamojo turto objektas: **Inžinerinis statinys**

Bylos Nr.: **12/2619**

Registro Nr.: **44/1157612 (Statiniai)**

Adresas: **Birštono sav. Birštono vs. Jazminių g.**

Lapų skaičius: **45**

SUDERINTA

eksperte
En

(pareigos)



ek. Orlato menė

(parašas)

(vardas, pavardė)

20 11 05 19

(data)

Bylos Nr. 12/2619
Tomo Nr. 1
Registro 44/1157612

BYLOS TOMO VIDAUS APYRAŠAS


Eil. Nr.	Dokumento pavadinimas	Dokumento		Lapų skaič.	Bylos lapų numeriai	Pastabos
		Nr.	Data			
1	Vietovės schema		2010-11-22	1	1	
2	Sutartiniai ženklai		2010-11-22	1	2	
3	Brėžiniai		2010-11-22	3	3-5	
4	Kelio ir jo sudėtinių dalių kadastro duomenys 1K FORMA		2010-11-22	2	6-7	
5	Kelio ir jo sudėtinių dalių įkainojimas (perkainojimas) 2K FORMA		2010-11-22	2	8-9	
6	Kelio važiuojamosios dalies ir žemės sankasos kadastro duomenys 3K FORMA		2010-11-22	1	10	
7	Kelio sankryžų, tiltų, viadukų, estakadų, pralaidų, autobusų sustojimo ir poilsio aikštelių, šviesoforų, kelio oro sąlygų stebėjimo ir transporto apskaitos įrenginių kadastro duomenys 4K FORMA		2010-11-22	2	11-12	
8	Kelio atitvarų, triukšmo sienučių, želdynų, pėsčiųjų ir dviračių takų, elektros apšvietimo tinklo kadastro duomenys 5K FORMA		2010-11-22	1	13	
9	Statybos leidimas	(12.12) -LS-2	2009-09-09	1	14	
10	Išpildomosios nuotraukos		2010-10-01	3	15-17	
11	Panaikinta medžiaga		2010-11-22	27	18-44	

Vidaus apyrašo lapų 44


Matininkė ekspertė Vaida Kajokienė



VIETOVĒS SCHEMA

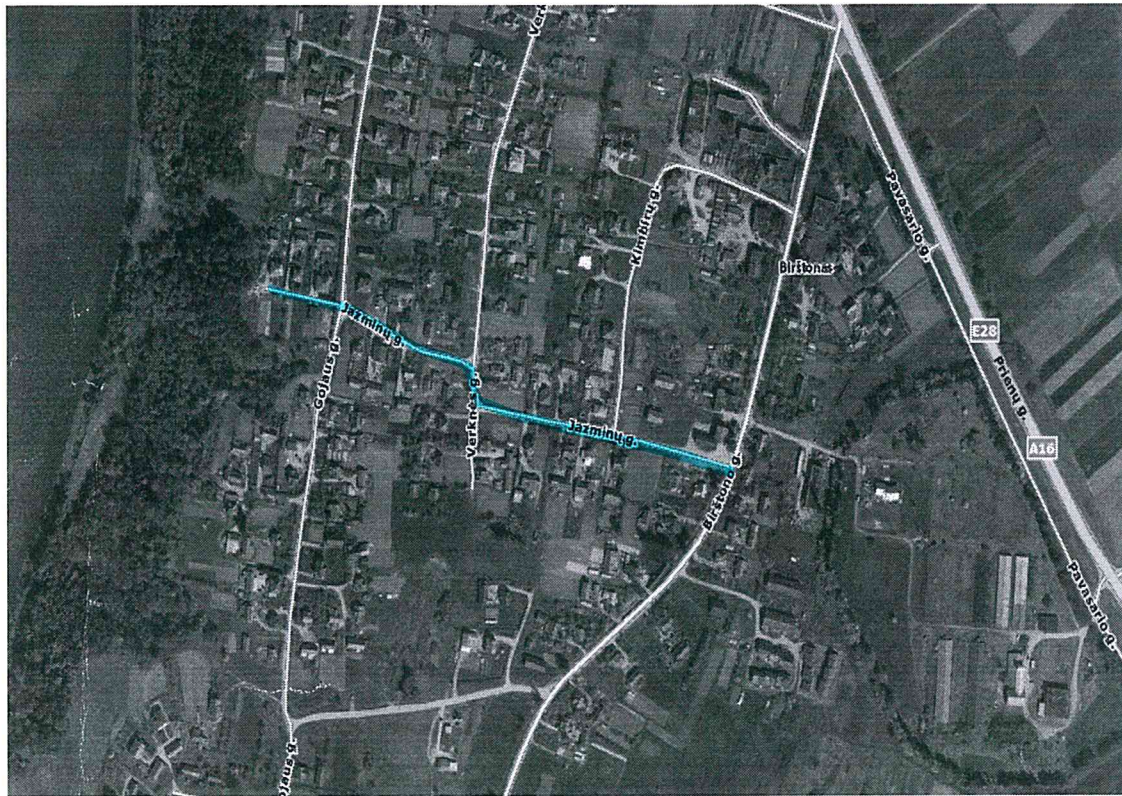


SUTARTINIAI ŽENKLAI

 	— Miesto riba
	— bordiūras
	— šaligatvio ribos
	— aplinkinė gatvės juostos
	(kaip inžinerinio statinio) aplinkinė riba
A	— asfaltas
c	— cementinės plytelės
at	— tašyti akmenys
ct	— trinkelės
ž	— žvyras
g/b	— gelžbetonis
plastm.	— plastmasė
	— apsauginė tvorelė
	— vielos tinklo tvora
	— gyvatvorės / krūmų eilė
	— šlaitas
	— pralaida
	— pieva
x x x	— veja
⊕	— vandentiekio, ryšių, nuotekų kanalizacijos šulinys
⊞	— lietaus nuotekų surinkimo šulinys
⌚	— el. šviestuvai ant metalinių atramų
⌚	— pavieniai medžiai - lapuočiai
⌚	— pavieniai medžiai - eglės
⌚	— pavieniai medžiai - pušys
⌚	— pavieniai krūmai
○ ○ ○ ○ ○ ○ ○	— medžių juosta



1020841717

GATVĖS PLANAS M 1:500

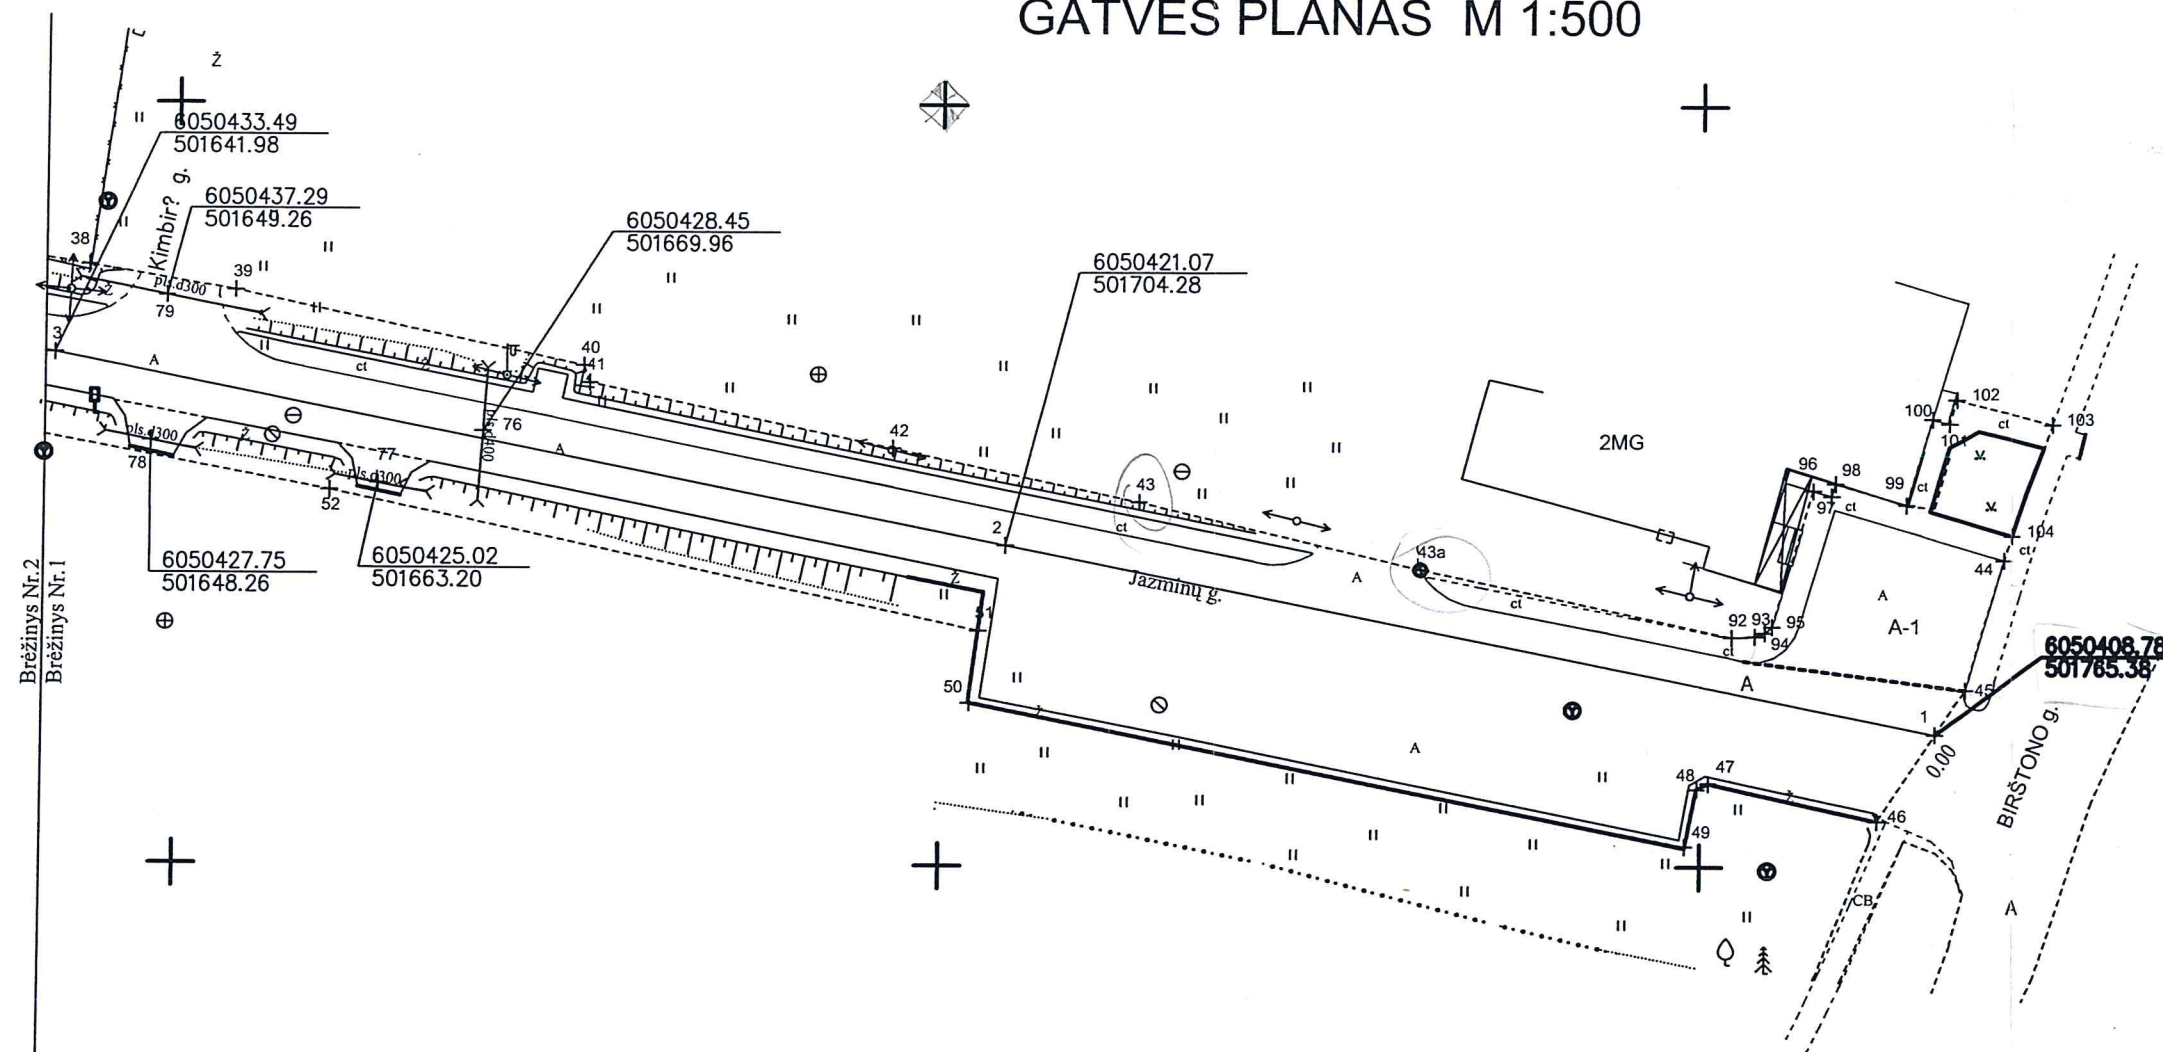

Brėžinys Nr. 2
Brėžinys Nr. 1


Valentinas Vincas Revuckas
2010-04-27



INŽINERINIO STATINIO RIBOS
PAŽYMĖTOS KADASTRO ŽEMELAPYJE
VI Registrų centrų filialas
(pareigos) (parašas) *Mesa Sturkauskaitė*

Dainius
Birštono savivaldybės administracijos
Architektūros ir urbanistikos skyriaus
vedėjas
Mantas Michailiunjo
2010-04-20

Brėžinių išdėstymo schema :

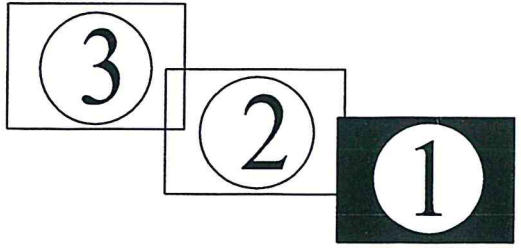


X=6050350.00
Y=501650.00

KADASTRAS		UAB "Kadastras"	
		Licencija Nr.:G-937-(1009), išduota 2008-11-20	
Pareigos	V., pavardė	Parašas	Data
Matininkė eksperte V.Kajokienė			2010-12-22
2M-ME-103			
Kelio (gatvės) planas		1:500	
Birštono sav. Birštono vs.			
Jazminų g.			
Sudarytas pagal 2010-12-22 kadastrinių matavimų duomenis		Pastato pažymėjimas plane	




1020841717

GATVĖS PLANAS M 1:500

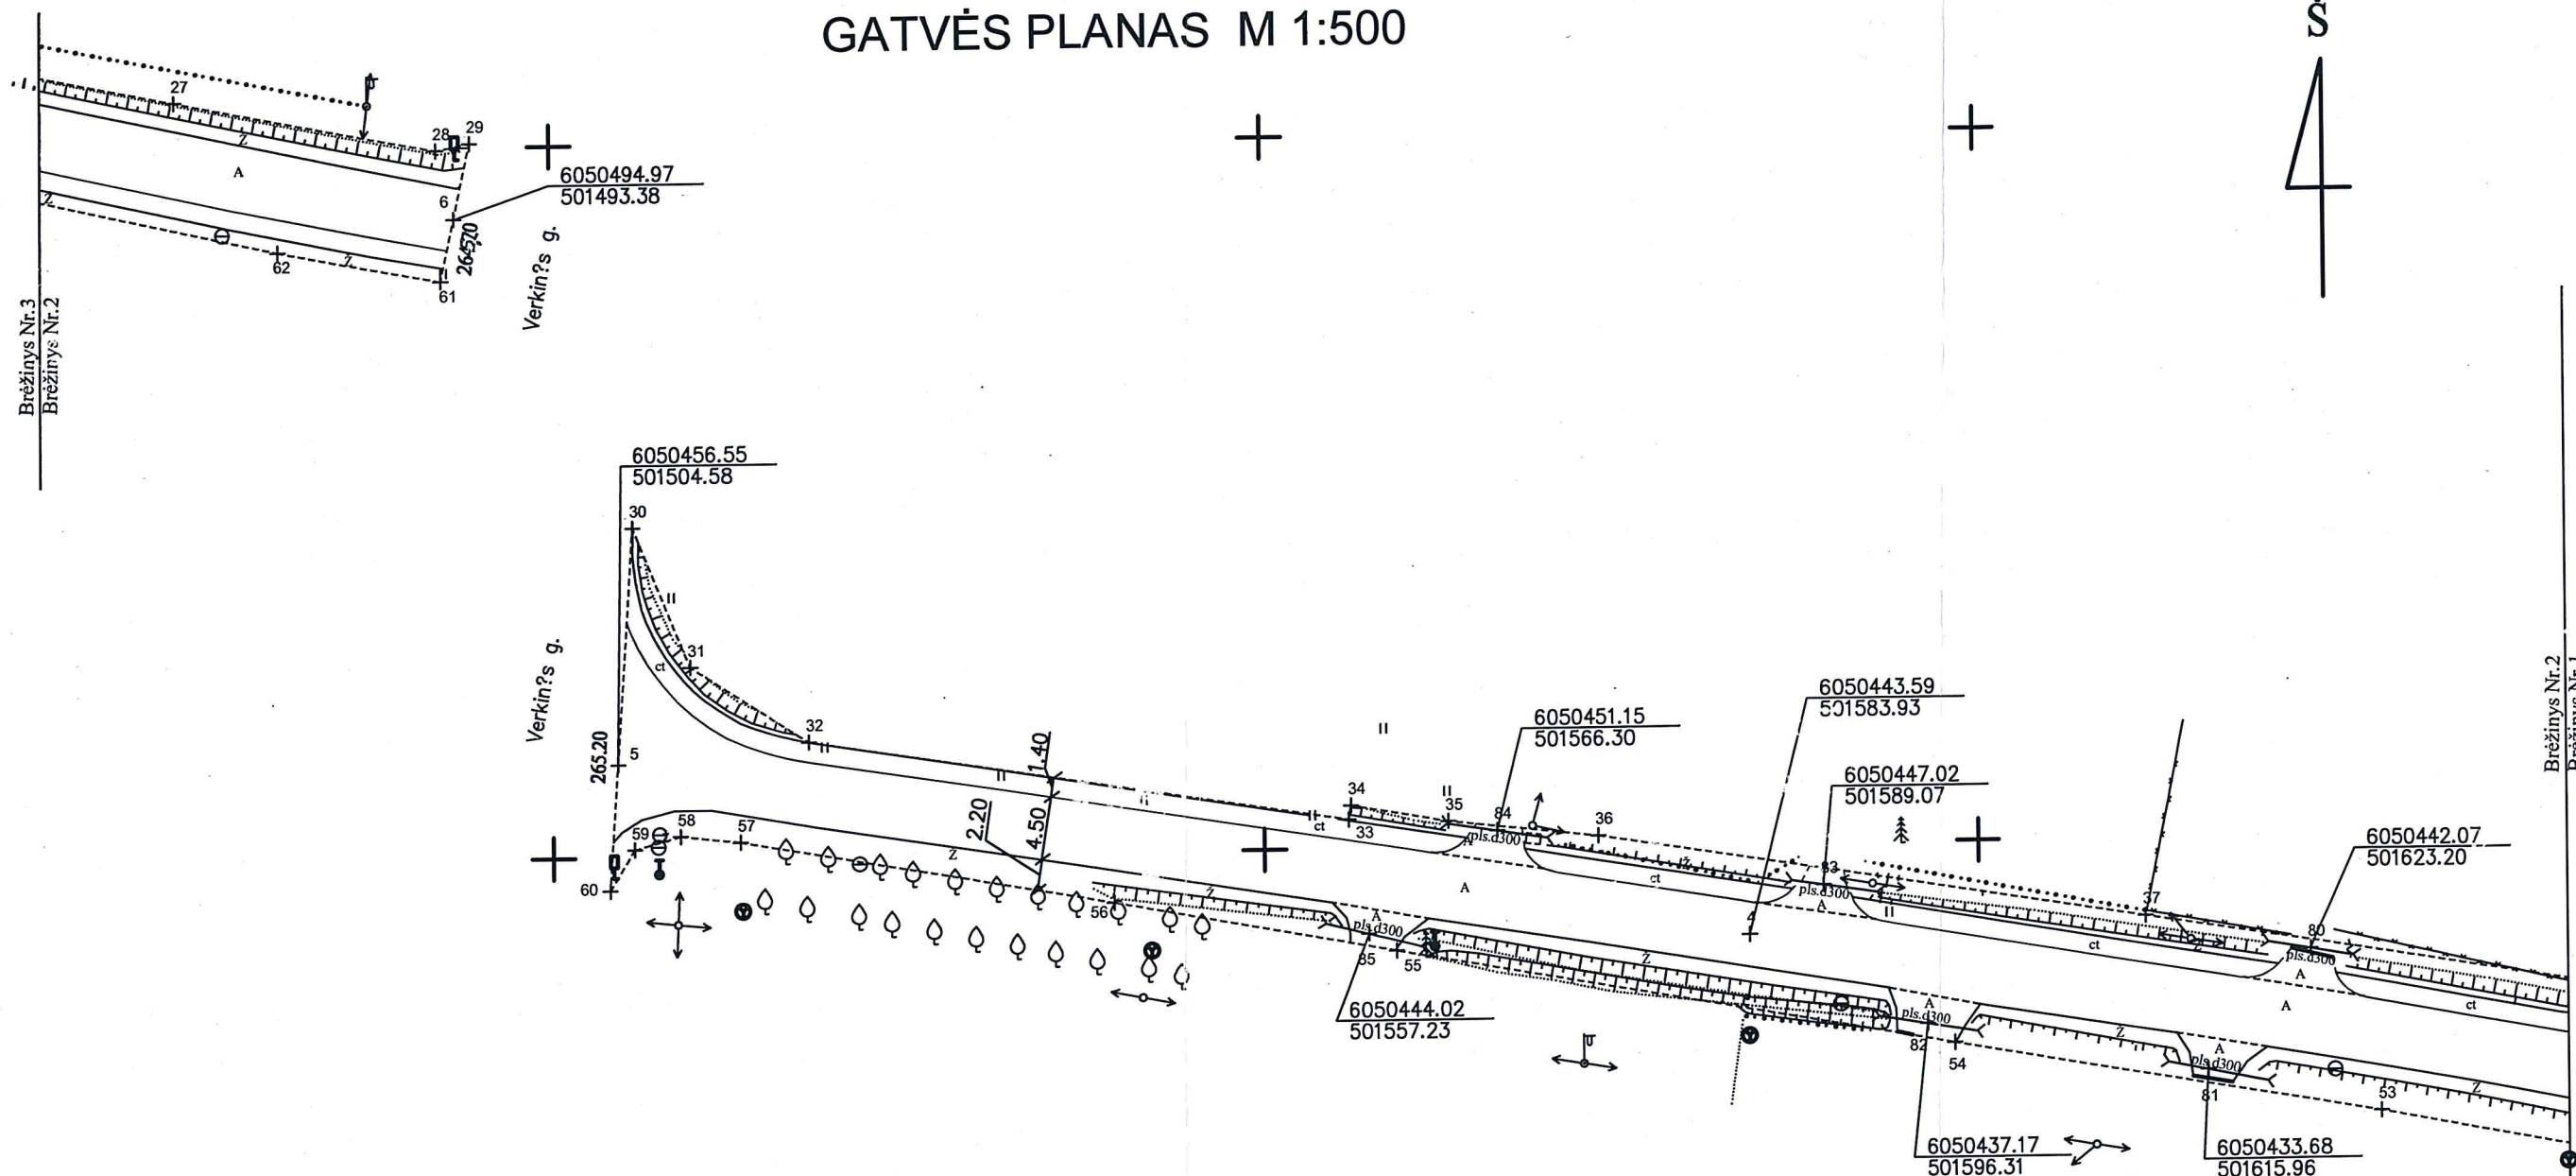INŽINERINIO STATINIO RIBOS
PAŽYMĖTOS KADASTRO ŽEMELAPYJE2011-05-19
(data)
VI Registrų centro specialistė
(pareigos) Inesa Starkauskaitė
(vardas, pavardė)Birštono savivaldybės administracijos
Ukio, turto ir kaimo plėtros skyriaus
vedėjas
Pranas ČivilikasSudaryta:
Birštono savivaldybės
administracijos direktoriusValentinas Vincas Revuckas
2011-04-27Dėviša
Birštono savivaldybės administracijos
Architektūros ir urbanistikos skyriaus
vedėjas
Mantas Michailiunjo
2011-04-26

Brėžinių išdėstymo schema:

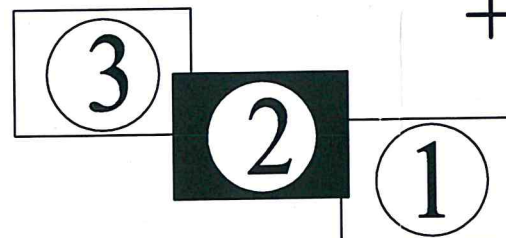
X=6050400.00
Y=501500.00

KADASTRAS	UAB "Kadastras" Licencija Nr.:G-937-(1009), išduota 2008-11-20		
Pareigos	V., pavardė	Parašas	Data
Matininkė ekspertė	V.Kajokienė		2010-12-22
2M-ME-103			
Kelio (gatvės) planas		1:500	A.V.
Birštono sav. Birštono vs. Jazminų g.		UAB "KADASTRAS" Nr.1	
Sudarytas pagal 2010-12-22 kadastrinių matavimų duomenis		Pastato pažymėjimas plane	




1020841717

GATVĖS PLANAS M 1:500

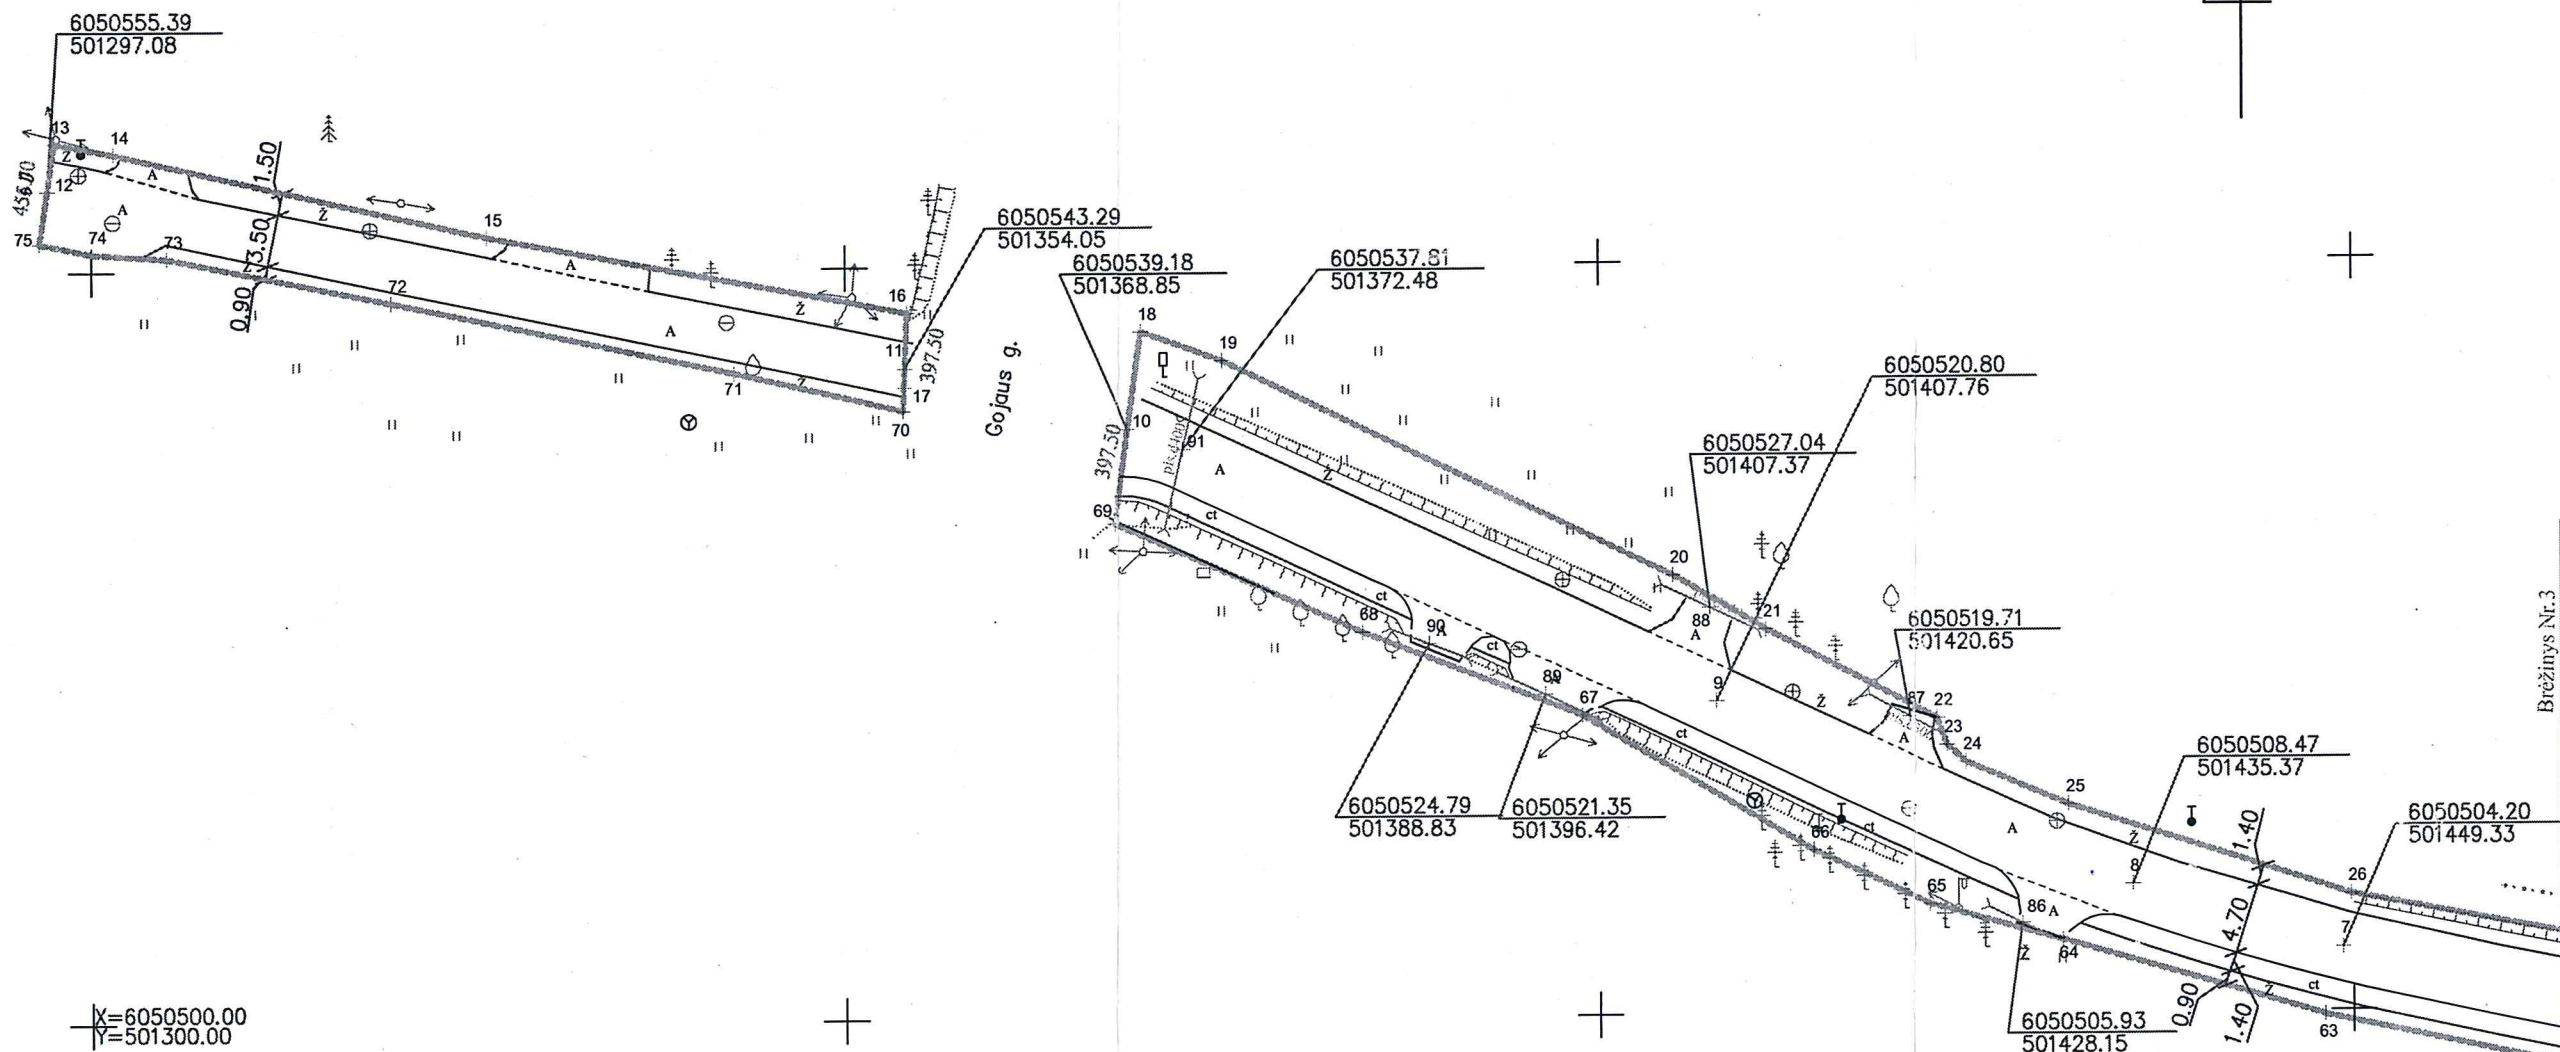X=6050500.00
Y=501300.00

Brėžinių išdėstymo schema:

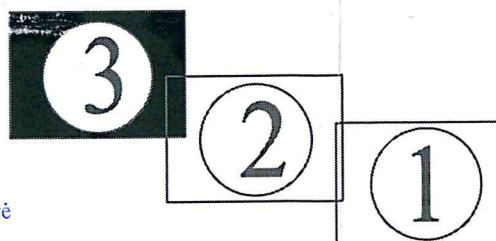

INŽINERINIO STATINIO RIBOS
PAŽYMĖTOS KADASTRO ŽEMĖLAPYJE

2011-05-19

VĮ Registrų centr. (pareigos) (parašas) (vardas, pavardė)

inžinierė specialistė

Mesa Starkauskaitė



KADASTRAS	UAB "Kadastras" Licencija Nr.: G-937-(1009), išduota 2008-11-20		
Pareigos	V., pavardė	Parašas	Data
Matininkė eksp. 2M-ME-103	V. Kajokienė		2010-12-22
Kelio (gatvės) planas		1:500	A.V.
Birštono sav. Birštono vs. Jazminų g.			
Sudarytas pagal 2010-12-22 kadastrinių matavimų duomenis	Pastato pažymėjimas plane		



GATVĒS PLANAS M 1:500

Gatvė	Jazminų g.
Kaimas (miestelis)	
Miestas (rajonas)	Birštono m.
Savivaldybė	Birštono m. sav.
Kelio ruožas	
Unikalus Nr.	

KOORDINAČIŲ ŽINIARAŠTIS

Koordinacijų sistema: LKS-94						
Kelio riba			Kelio ašis			
Taško Nr.	X	Y	Taško Nr.	Atskaitos taško (m)	X	Y
13	6050558.55	501297.55	1	0.00	6050408.78	501765.38
14	6050557.82	501301.48	2	61.90	6050421.07	501704.28
15	6050552.19	501326.37	3	125.40	6050433.49	501641.98
16	6050546.99	501354.22	4	184.30	6050443.59	501583.93
17	6050542.04	501354.00	5	265.20	6050456.55	501504.58
18	6050545.63	501369.72	6	265.20	6050494.97	501493.38
19	6050543.68	501375.10	7	309.70	6050504.20	501449.33
20	6050529.21	501404.91	8	324.30	6050508.47	501435.37
21	6050525.57	501411.08	9	354.50	6050520.80	501407.76
22	6050519.58	501422.48	10	397.50	6050539.18	501368.85
23	6050517.78	501423.13	11	397.50	6050543.29	501354.05
24	6050516.64	501424.43	12	456.00	6050555.39	501297.08
25	6050513.78	501431.19				
26	6050507.72	501449.85				
27	6050503.25	501473.57				
28	6050499.78	501492.17				
29	6050500.26	501494.50				
30	6050473.17	501505.74				
31	6050463.34	501509.81				
32	6050457.99	501518.04				
33	6050452.06	501555.87				
34	6050453.04	501556.03				
35	6050451.85	501562.87				
36	6050450.69	501573.39				
37	6050444.56	501611.69				
38	6050439.27	501644.15				
39	6050437.65	501653.76				
40	6050432.77	501676.52				
41	6050431.66	501676.90				
42	6050427.40	501696.82				
43	6050423.92	501712.97				
43a	6050419.53	501731.57				
44	6050420.25	501769.85				
45	6050411.72	501767.31				
46	6050403.06	501761.60				
47	6050405.51	501750.55				
48	6050405.12	501749.78				
49	6050401.34	501748.98				
50	6050410.73	501701.98				
51	6050415.47	501702.54				
52	6050424.56	501660.08				
53	6050430.61	501628.07				
54	6050435.80	501598.23				
55	6050442.81	501559.16				
56	6050446.43	501539.47				
57	6050451.01	501513.22				
58	6050451.46	501509.03				
59	6050450.56	501505.74				
60	6050447.69	501503.95				
61	6050490.62	501492.45				
62	6050492.74	501480.95				
63	6050499.71	501448.10				
64	6050504.79	501430.79				

Žiniaraštį sudarė:

(parašas) (parašas) (vardas, pavardė) (data)

GATVĒS PLANAS M 1:500

Gatvė	Jazminų g.
Kaimas (miestelis)	
Miestas (rajonas)	Birštono m.
Savivaldybė	Birštono m. sav.
Kelio ruožas	
Unikalus Nr.	

KOORDINAČIŲ ŽINIARAŠTIS

Koordinacijų sistema: LKS-94						
Kelio riba			Kelio ašis			
Taško Nr.	X	Y	Taško Nr.	Atskaitos taško (m)	X	Y
65	6050507.22	501422.00				
66	6050510.86	501414.23				
67	6050519.94	501398.87				
68	6050525.58	501384.44				
69	6050532.89	501368.00				
70	6050540.48	501353.93				
71	6050543.09	501342.70				
72	6050547.86	501320.08				
73	6050550.89	501305.03				
74	6050551.21	501300.03				
75	6050551.91	501296.56				
76	6050428.45	501669.96				
77	6050425.02	501663.20				
78	6050427.75	501648.26				
79	6050437.29	501649.26				
80	6050442.07	501623.20				
81	6050433.68	501615.96				
82	6050437.17	501596.31				
83	6050447.02	501589.07				
84	6050451.15	501566.30				
85	6050444.02	501557.23				
86	6050505.93	501428.15				
87	6050519.71	501420.65				
88	6050527.04	501407.37				
89	6050521.35	501396.42				
90	6050524.79	501388.83				
91	6050537.81	501372.48				
92	6050415.12	501752.04				
93	6050415.19	501753.58				
94	6050415.43	501754.22				
95	6050415.83	501754.70				
96	6050424.77	501757.37				
97	6050424.42	501758.56				
98	6050425.24	501758.80				
99	6050423.86	501763.42				
100	6050429.51	501765.11				
101	6050429.22	501766.22				
102	6050430.81	501766.68				
103	6050429.19	501773.04				
104	6050421.86	501770.38				

Žiniaraštį sudarė:

(parašas) (parašas) (vardas, pavardė) (data)

Kelio ir jo sudėtinių dalių kadastro duomenys

Adresas Birštono sav. Birštono vs. Jazminų g.

Unikalus Nr. 4400-1666-4165

Pavadinimas Gatvė

Žymėjimas (1-12)

Paskirtis Kelių (gatvių)

Matavimų data 2010-12-22

Aprašymas: Gatvė su apšvietimu

Kelias, kelio sudėtinės dalys	Mato vienetas	Kiekis
1	2	3
Važiuojamoji dalis (A)	km	0.456
Važiuojamoji dalis (A)	kv. m	2498,3
Įvažiavimai (A)	kv. m	784,7
Šaligatvis (ct)	kv. m	507,3
Kelkraštis (ž)	kv. m	611,1
Želdynai (Veja)	kv. m	307,4
Pralaida (76)	m	8,7
Pralaida (76)	vnt.	1
Pralaida (77)	m	6
Pralaida (77)	vnt.	1
Pralaida (78)	m	6
Pralaida (78)	vnt.	1
Pralaida (79)	m	18
Pralaida (79)	vnt.	1
Pralaida (80)	m	6
Pralaida (80)	vnt.	1
Pralaida (81)	m	7
Pralaida (81)	vnt.	1
Pralaida (82)	m	7
Pralaida (82)	vnt.	1
Pralaida (83)	m	6
Pralaida (83)	vnt.	1
Pralaida (84)	m	6
Pralaida (84)	vnt.	1



* 1 0 2 0 8 4 1 8 2 2 *

1	2	3
Pralaida (85)	m	7
Pralaida (85)	vnt.	1
Pralaida (86)	m	5
Pralaida (86)	vnt.	1
Pralaida (87)	m	6
Pralaida (87)	vnt.	1
Pralaida (88)	m	7
Pralaida (88)	vnt.	1
Pralaida (89)	m	7,5
Pralaida (89)	vnt.	1
Pralaida (90)	m	5,5
Pralaida (90)	vnt.	1
Pralaida (91)	m	10
Pralaida (91)	vnt.	1
Aikštelė A-1	kv. m	118

Parengė Matininkė ekspertė Vaida Kajokienė




Kelio ir jo sudėtinių dalių įkainojimas (perkainojimas)

Adresas Birštono sav. Birštono vs. Jazminių g.

Unikalus Nr. 4400-1666-4165

Žymėjimas (1-12)

Pavadinimas Gatvė

Paskirtis Kelių (gatvių)

Matavimų data 2010-12-22

Kelio reikšmė Kelio numeris

Kelio sudėtinės dalies pavadinimas	Vertės nustatymo data	Įkainojimas (I), Perkainojimas (P)	Atskaitos taškai	Kasmetinis vertės mažinimo koeficientas	Matavimo vienetas	Kiekis	Kainynas ir lentelė	Vieneto statybos vertė po indeksavimo, Lt	Atkūrimo kaštai (statybinė vertė), Lt	Nusidėvėjimas %	Atkuriamoji vertė, Lt	Vietovės pataisos koeficientas	Vidutinė rinkos vertė, Lt
1	2	3	4	5	6	7	8	9	10	11	12	13	14
Važiuojamoji dalis (A)	2010-12-22	I	-	5	km	0.456	NTK 2010-3.2.5	1691000	771000	0	771000	1	771000
Įvažiavimai (A)	2010-12-22	I	-	5	kv. m	784,7	NTK 2010-3.2.10	165	129000	0	129000	1	129000
Šaligatvis (ct)	2010-12-22	I	-	5	kv. m	507,3	NTK 2010-3.2.10	167	84700	0	84700	1	84700
Kelkraštis (ž)	2010-12-22	I	-	7,1	kv. m	611,1	NTK 2010-3.2.10	43	26300	0	26300	1	26300
Aikštelė A-1	2010-12-22	I	-	5	kv. m	118	NTK2010 3.2.7.	162	19100	0	19100	1	19100



4 2 0 2 0 8 5 1 8 2 3 *

[illegible]

Parengė Matininkė ekspertė Vaida Kajokienė



Kelio važiuojamosios dalies ir žemės sankasos kadastro duomenys

Adresas Birštono sav. Birštono vs. Jazminų g.

Unikalus Nr. 4400-1666-4165

Žymėjimas (1-12)


Pavadinimas Gatvė

Paskirtis Kelių (gatvių)

Matavimų data 2010-12-22

Kelio reikšmė	Kategorija Pagalbinė				Eismo juostų skaičius				Dvi			Kelio ilgis, km. 0.456		
	Ruožo su vienodais kelio dangos ir sankasos pločiais ir tipais pradžia		koordinatės		Ruožo su vienodais kelio dangos ir sankasos pločiais ir tipais pabaiga		Ruožo ilgis, km.	Statybos / rekonstravimo metai	Kelio plotis, m	Kelio sankasos plotis, m	Kelio sankasos tipas	Kelio dangos plotis, m	Kelio dangos tipas	
Kelio sudėtinės dalies pavadinimas	atskaitos taškai ašyje	koordinatės	atskaitos taškai ašyje	koordinatės	atskaitos taškai ašyje	koordinatės	Ruožo ilgis, km.	Statybos / rekonstravimo metai	Kelio plotis, m	Kelio sankasos plotis, m	Kelio sankasos tipas	Kelio dangos plotis, m	Kelio dangos tipas	
	taško Nr.	km	X	Y	taško Nr.	km	X	Y						
Važiuojamoji dalis (A)	1	6050408,78	X	Y	12	6050555,39	501297,08		11	4,5			Asfaltbetonis	

Parengė Matininkė ekspertė Vaida Kajokienė

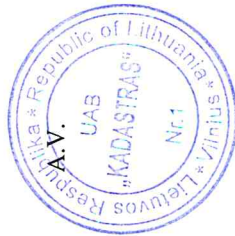

Kelio sankryžų, tiltų, viadukų, estakadų, pralaidų, autobusų sustojimo ir poilsio aikštelių, šviesoforų, kelio oro sąlygų stebėjimo ir transporto apskaitos įrenginių kadastro duomenys

Adresas Birštono sav. Birštono vs. Jazminų g.

Unikalus Nr. 4400-1666-4165

Žymėjimas (1-12)

Pavadinimas Gatvė

Paskirtis Kelių (gatvių)

Matavimų data 2010-12-22

Kelio reikšmė

Kelio sudėtinės dalies pavadinimas	Atskaitos duomenys ašyje		Centro koordinatės		Statybos metai	Medžiaga	Markė (tipas)	Mato vienetas	Kiekis	Kelio pusė	Kliūtis pavadinimas
	duomenys ašyje taško Nr.	km	X	Y							
1	2	3	4	5	6	7	8	9	10	11	12
Įvažiavimai (A)					2010	Asfaltbetonis		kv. m	784,7		
Pralaida (76)		76	6050428,45	501669,96	2010	Plastikas		m	8,7		
Pralaida (77)		77	6050425,02	501663,2	2010	Plastikas		m	6		
Pralaida (78)		78	6050427,75	501648,26	2010	Plastikas		m	6		
Pralaida (79)		79	6050437,29	501649,26	2010	Plastikas		m	18		
Pralaida (80)		80	6050442,07	501623,2	2010	Plastikas		m	6		
Pralaida (81)		81	6050433,68	501615,96	2010	Plastikas		m	7		
Pralaida (82)		82	6050437,17	501596,31	2010	Plastikas		m	7		
Pralaida (83)		83	6050447,02	501589,07	2010	Plastikas		m	6		
Pralaida (84)		84	6050451,15	501566,3	2010	Plastikas		m	6		
Pralaida (85)		85	6050444,02	501557,23	2010	Plastikas		m	7		
Pralaida (86)		86	6050505,93	501428,15	2010	Plastikas		m	5		
Pralaida (87)		87	6050519,71	501420,65	2010	Plastikas		m	6		



1	2	3	4	5	6	7	8	9	10	11	12
Pralaida (88)		88	6050527,04	501407,37	2010	Plastikas		m	7		
Pralaida (89)		89	6050521,35	501396,42	2010	Plastikas		m	7,5		
Pralaida (90)		90	6050524,79	501388,83	2010	Plastikas		m	5,5		
Pralaida (91)		91	6050537,81	501372,48	2010	Plastikas		m	10		
Aikšteļē A-1					2010	Asfaltbetonis		kv. m	118		

Parengē Matininkē ekspertē Vaida Kajokienē



[Handwritten signature]



Kelio atitvarų, triukšmo sienučių, želdynų, pėsčiųjų ir dviračių takų, elektros apšvietimo tinklo kadastro duomenys

Adresas Birštono sav. Birštono vs. Jazminų g.

Unikalus Nr. 4400-1666-4165

Žymėjimas (1-12)

Pavadinimas Gatvė

Paskirtis Kelių (gatvių)

Matavimų data 2010-12-22

Kelio reikšmė

Kelio sudėtinės dalies pavadinimas	Ruožo su vienodais kelio dangos ir sankasos pločiais ir tipais pradžia			Ruožo su vienodais kelio dangos ir sankasos pločiais ir tipais pabaiga			Stat./rekonstr. metai	Medžiaga	Markė (tipas)	Mato vienetas	Kiekis	Kelio pusė (kairė, dešinė)	Elektros apšvietimo tinklo tipas	Laidininko skerspjūvis		
	atskaitos duomenys ašyje	koordinatės		atskaitos duomenys ašyje	koordinatės											
		km	X		km	X									Y	
																taško Nr.
1	2	3	4	5	6	7	8	9	10	11	12	13	14	15	16	17
Šaligatvis (ct)									1978/ 2010	Betono trinkelės		kv. m	507,3			
Kelkraštis (ž)									1978/ 2010	Žvyras		kv. m	611,1			
Želdynai (Veja)												kv. m	307,4			



410206418221
Lapas 1 iš 2

Parengė Matininkė ekspertė Vaida Kajokiene



Kauno apskrities viršininko administracijos Teritorijų planavimo ir statybos valstybinės
leidimą išdavusio viešojo administravimo subjekto pavadinimas
priežiūros departamento Statybos valstybinės priežiūros skyrius

STATYBOS LEIDIMAS NR. (12.12)-LS-2

galioja iki 2019-09-05

data

Unikalus statinio Nr. 4400-1666-4165; 4400-1666-3913; 4400-1666-3868; 4400-1666-3902;
4400-1836-9543

Birštono sav.
vietovė

2009-09-09
data

Statytojas: Birštono savivaldybės administracija, (įm. k. 188750166), Jaunimo g.2, Birštonas
fizinio asmens vardas, pavardė, a. k.; juridinio asmens pavadinimas, įmonės kodas;
adresas.

Savininkas: Birštono savivaldybė, Jaunimo g.2, (įm.k.111103013)

Statybos rūšis: nauja statyba
nauja statyba, rekonstravimas, kapitalinis arba paprastas remontas,

Statybos objektas: kompleksas: Gatvių (su apšvietimo ir lietaus nuotekų tinklais) rekonstravimas
Birštono sav., Birštono vienkiemio kaime. Statinys – I etapas. Jazminių, Verknės, Kimbirų, Jaunimo
gatvių ir Birštono gatvės tako rekonstravimas Birštono vienkiemio kaime, Birštono sav.
statinio ir priklausinių tikslus pavadinimas ir paskirtis

Statinio kategorija: neypatingas, **unikalus Nr.** 4400-1666-4165; 4400-1666-3913;
4400-1666-3868; 4400-1666-3902; 4400-1836-9543
ypatingas ar neypatingas

Statinio techniniai rodikliai:

1. bendras gatvių ilgis - 1516,0m;
2. projektuojamų šaligatvių bendras ilgis - 1381,0 m;
3. projektuojamo 0,4 KV kabelio ilgis - 464,0 m;
4. bendras paviršinių nuotekų tinklų ilgis - 569,0 m;

Statybos adresas Birštono vienkiemio kaimas, Birštono savivaldybė

Žemės sklypo kadastrinis Nr.2008-06-13 Kauno apskrities viršininko sutikimas Nr.22-53-(16.22)

Projekto Nr. 08507-6908-TP parengimo metai 2009 metai

Projektą parengė UAB „Hidroprojektas“, jos atestato Nr. 0008, galiojimo data 2012-07-27,
įmonė

Projekto vadovas A.Urbanavičius, atestato Nr. 2555, galiojimo data 2013-01-29
v., pavardė

Projekto ekspertizės vadovas Z.Kinderis, atestato Nr. 3350, galiojimo data 2013-02-08

Projekto svarstymo Nuolatinėje statybos komisijoje protokolo Nr. (15.6)-NSP-17 data 2009-07-09

Techninis prižiūrėtojas A.Baltuonė, atestato Nr. 6227, galiojimo data 2013-09-26
v., pavardė

Statytojas privalo:

1. Griežtai laikytis projekto (įskaitant nustatyta tvarka suderintus jo pakeitimus) ir normatyvinių statybos dokumentų reikalavimų (leidžiamos nuokrypos nuo normatyvinių statybos dokumentų reikalavimų ir jų kompensavimo priemonės nurodytos šiame leidime).

2. Apie statybos rangovo nusamdymą, statybos vadovo ir projekto vykdymo priežiūros vadovo paskyrimą, statybos techninio prižiūrėtojo, projekto vykdymo priežiūros vadovo, statybos vadovo ar rangovo pakeitimą per 3 darbo dienas informuoti statybos valstybinę priežiūrą atliekančią instituciją.

3. Nevykdyti statybos darbų, pasibaigus leidimo galiojimo laikui arba sustabdžius jo galiojimą.

4. Perduoti statybines atliekas jas tvarkančiai įmonei arba jas sutvarkyti regiono aplinkos apsaugos departamento nurodytu būdu.

Leidimą išdavė:

pareigos



[Signature]
parašas

Kauno apskritys viršininio administracijos
Teritorijų planavimo ir statybos valstybinės
priežiūros departamento Statybos valstybinės
priežiūros skyriaus Birštono miesto
vyriausioji specialistė
Rita Milžinienė

vardas, pavardė

Leidimą gavau:

vardas, pavardė

Birštono savivaldybės administracijos
Ūkio, turto ir kaimo plėtros skyriaus
vedėjas

[Signature]
Pranas Cvilikas

parašas

2009-09-09

data



Birštono savivaldybės administracijos
Ūkio, turto ir kaimo plėtros skyriaus
vyriausiasis specialistas

[Signature]
Antanas Baltuonė

2009. 09. 09

4400-1666-4165

2550886



REGISTRŲ CENTRAS

**VALSTYBĖS ĮMONĖS REGISTRŲ CENTRO
KAUNO FILIALAS**

Valstybės įmonė, V. Kudirkos g. 18, 03105 Vilnius. Duomenys kaupiami ir saugomi Juridinių asmenų registre, kodas 124110246
PVM mokėtojo kodas LT241102419

Filialo duomenys: E. Ožėškienės g. 12, 44252 Kaunas, tel. (8 37) 42 40 01, faks. (8 37) 42 43 90, el. p. Kaunas@registrucentras.lt,
filialo kodas 135040952.

UAB „Kadastras”

2011-03-09Nr. 1068

I

2011-03-09Nr. 2351137**DĖL INŽINERINIŲ STATINIŲ IŠANKSTINĖS PATIKROS**

Pagal pateiktus inžinerinio statinio, Jazminų gatvės, kurio unikalus Nr. **440016664165**, adresas Birštono sav., Birštono sen., Birštono vs. planus, ribų pažymėti kadastro žemėlapyje negalime, nes inžinerinio statinio ribos nesiderina su nekilnojamojo turto registre įregistruoto žemės sklypo (kadastro Nr. 6908/0003:373) ribomis.

PRIDEDAMA: nekilnojamojo turto kadastro žemėlapis ištrauka M 1:500 1 egz., 1 lapas

Sprendimą priėmė:

Vyr. kadastro specialistė

Tel. (8 37) 409182, faks. (8 37) 424390, el.p. inesa.starkauskaite@registrucentras.lt

Inesa Starkauskaitė




GIS grupės vedėja

Renata Baukuvienė

KADASTRO ZEMELAPIO ISTRAUKA

1:500

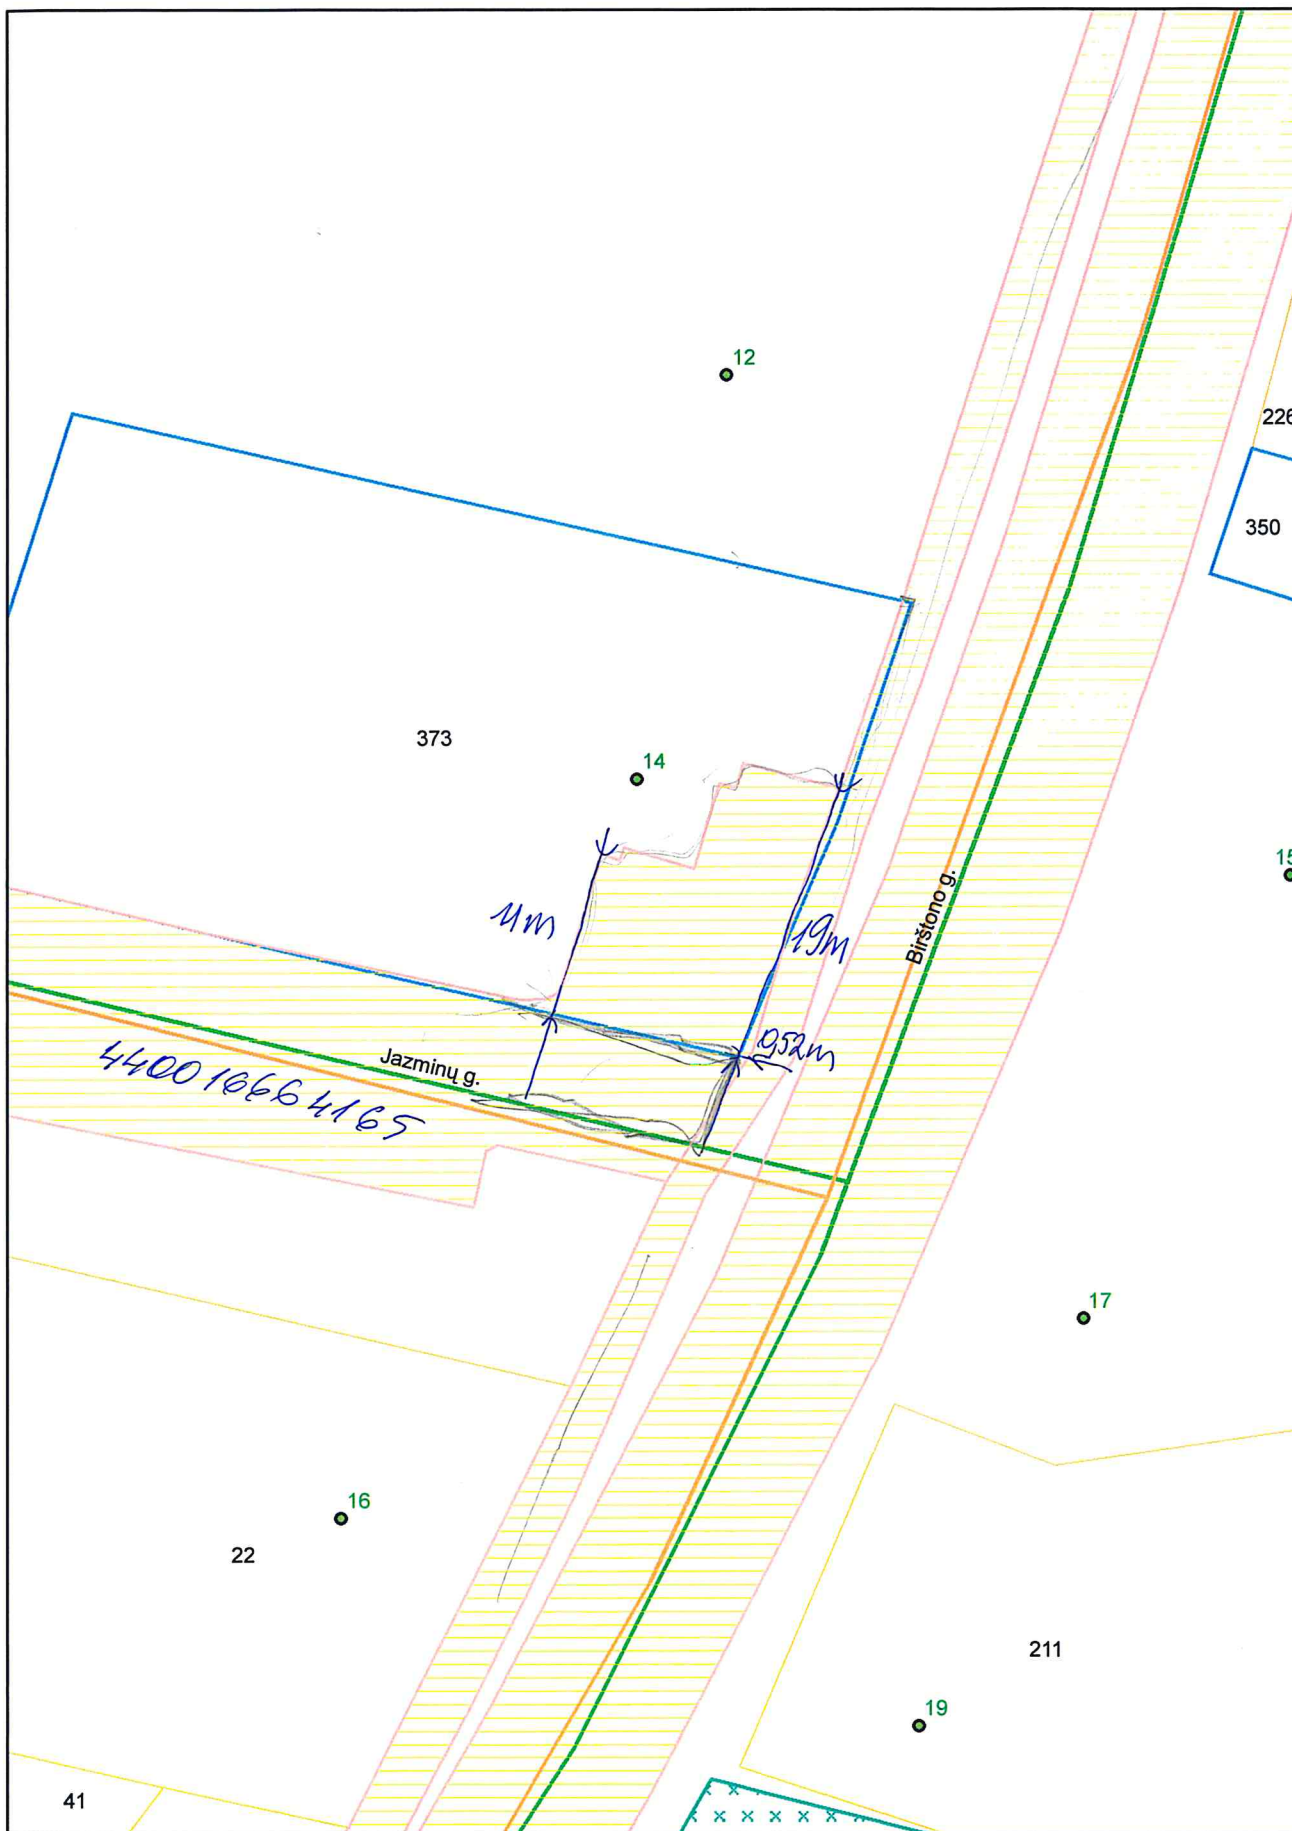

Vyr. kadastro specialistė
2011 m. kovo 9 d.

Justa I. Starkauskaitė



Valstybės įmonės Registrų centro
Kauno filialo
Kadastro duomenų tvarkymo skyrius