PATVIRTINTA
Birštono savivaldybės tarybos
2026 m. gegužės 28 d.
sprendimu Nr. TSE-70

Erdvinių duomenų sprendinių PDF byla

Birštono kurorto bendrojo plano sprendinių korektūros keitimo, patvirtinto Birštono savivaldybės tarybos 2019 m. gruodžio 20 d. sprendimu Nr. TS-213 „Dėl Birštono kurorto bendrojo plano sprendinių korektūros keitimo patvirtinimo“, sprendinių koregavimas Nr. K-VT-12-25-1004

Brėžinys suformuotas automatiškai TPDRIS sistemoje: 2026-04-01 18:25
Dokumento identifikatorius: 51704010


Planuojama teritorija: 1506,4668 ha
Planavimo rūšis: Kompleksinis, Savivaldybės dalies bendrasis planas M 1:5001–1:10 000

Situacijos schema, lapų išdėstymas



Birštono kurorto bendrojo plano sprendinių korektūros keitimo, patvirtinto Birštono savivaldybės tarybos 2019 m. gruodžio 20 d. sprendimu Nr. TS-213 „Dėl Birštono kurorto bendrojo plano sprendinių korektūros keitimo patvirtinimo“, sprendinių koregavimas Nr. K-VT-12-25-1004

M: 1:50 000 A1

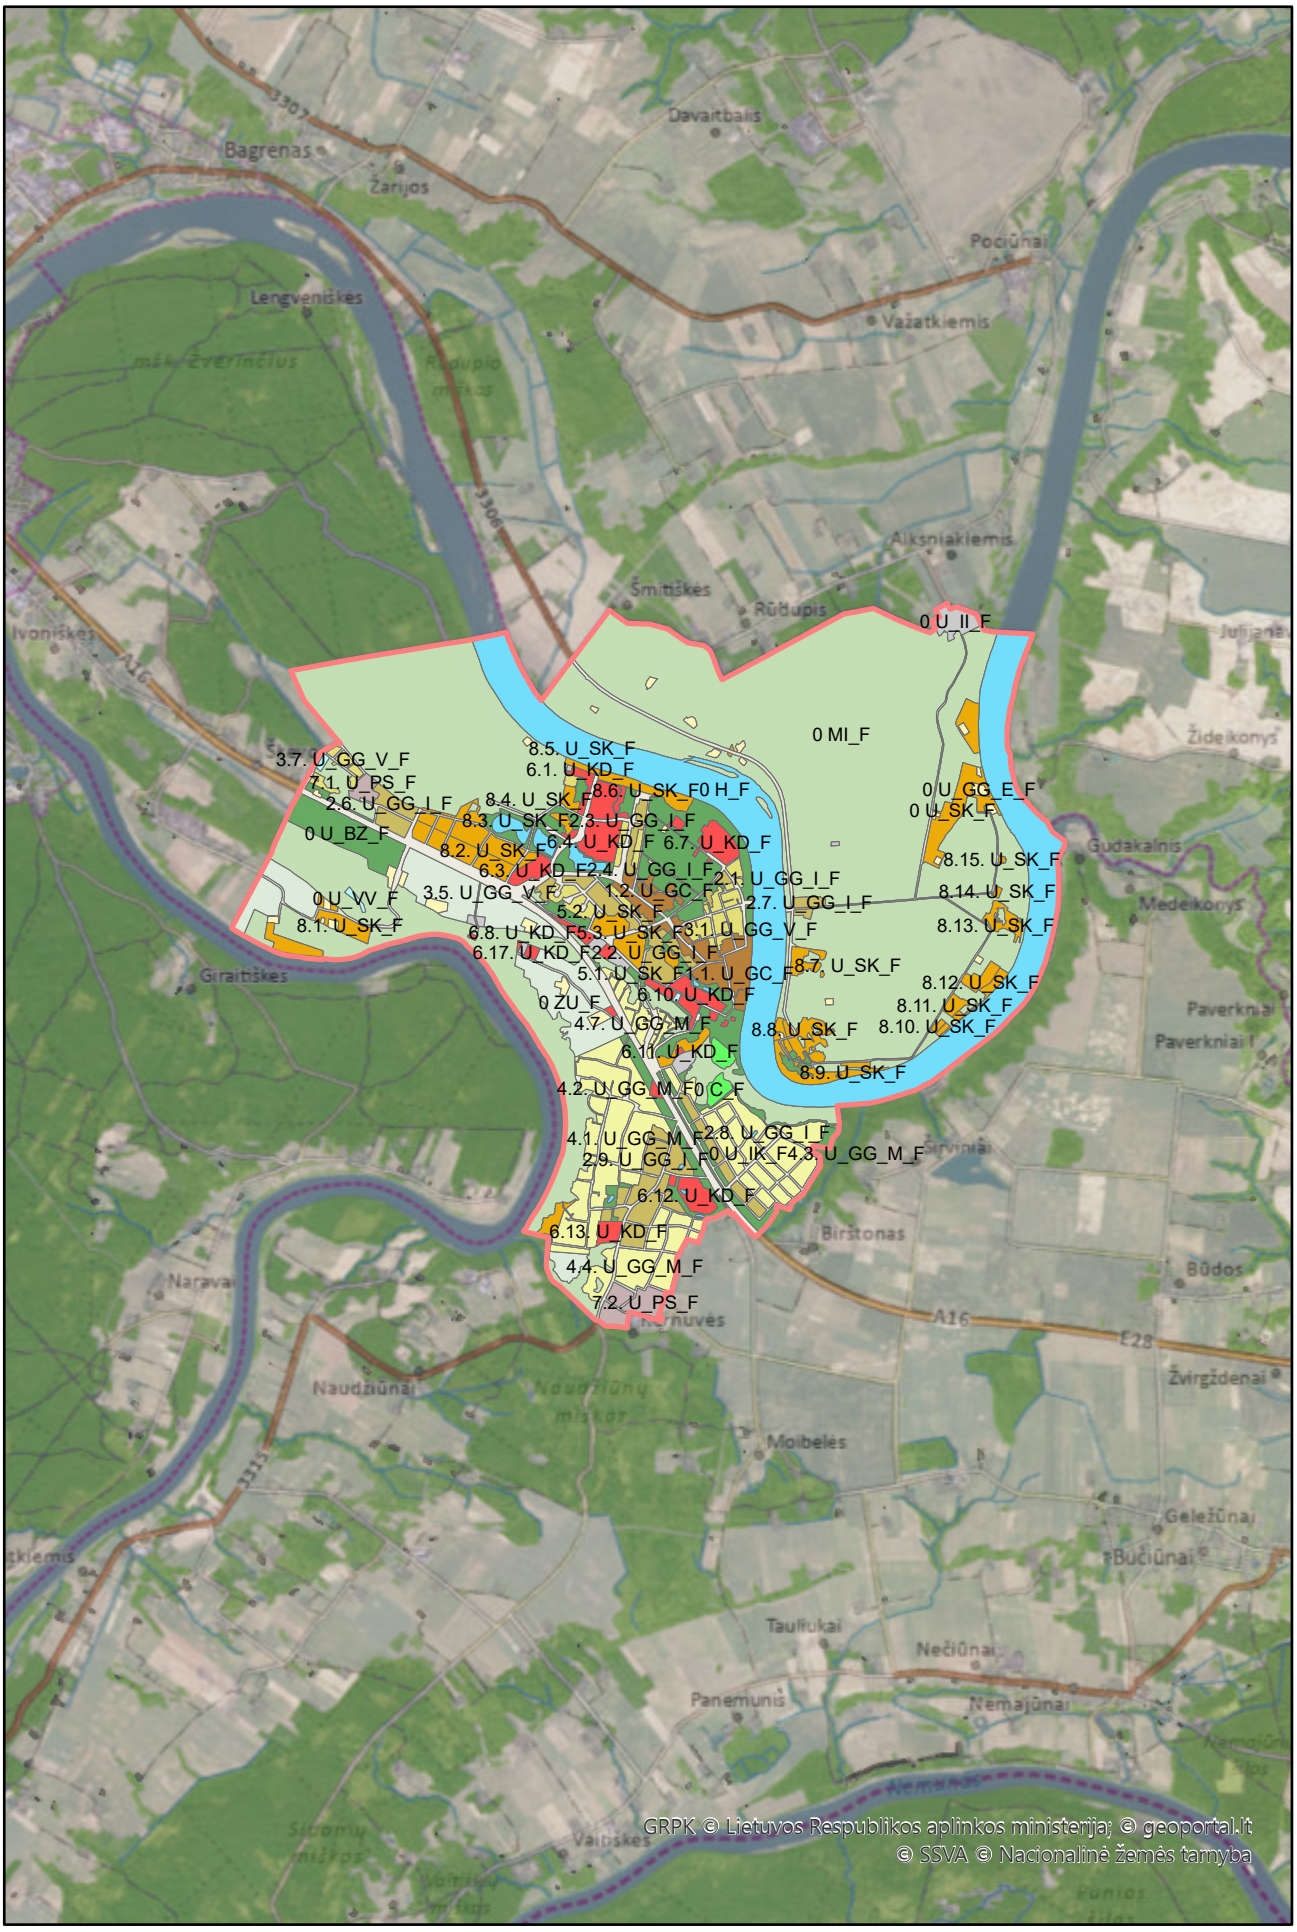

Eil. Nr.	Objekto tipas	Numeris TPD	Vieta, dydis	Atributinė informacija
6	bp_funkc	0	Plotas: 9,0242ha	NR=0 | FUNKC_ZON=U_II_F | F_ZON_APR= | PAGR_PASK=KT | VEIKL_PRI=I1;I2;B;E | PLET_BUD= | PLET_BUD_A= | PR_OBJ_R= | MAX_AUK_SK=0 | STAT_AUK=0.0 | UZST_TIP= | UZST_TIP_A= | MAX_INTENS=0.0 | APRASYM= | SL=b_savd10000_bp_funkc
7	bp_funkc	0	Plotas: 730,9352ha	NR=0 | FUNKC_ZON=MI_F | F_ZON_APR= | PAGR_PASK=M;C | VEIKL_PRI=M1;M2;M3;C2 | PLET_BUD= | PLET_BUD_A= | PR_OBJ_R= | MAX_AUK_SK=0 | STAT_AUK=0.0 | UZST_TIP= | UZST_TIP_A= | MAX_INTENS=0.0 | APRASYM= | SL=b_savd10000_bp_funkc
8	bp_funkc	0	Plotas: 184,2556ha	NR=0 | FUNKC_ZON=H_F | F_ZON_APR= | PAGR_PASK=H | VEIKL_PRI=H1;H2;H3;H4 | PLET_BUD= | PLET_BUD_A= | PR_OBJ_R= | MAX_AUK_SK=0 | STAT_AUK=0.0 | UZST_TIP= | UZST_TIP_A= | MAX_INTENS=0.0 | APRASYM= | SL=b_savd10000_bp_funkc
10	bp_funkc	0	Plotas: 9,8718ha	NR=0 | FUNKC_ZON=U_GG_E_F | F_ZON_APR= | PAGR_PASK=KT | VEIKL_PRI=G1 | PLET_BUD= | PLET_BUD_A= | PR_OBJ_R= | MAX_AUK_SK=0 | STAT_AUK=0.0 | UZST_TIP= | UZST_TIP_A= | MAX_INTENS=0.0 | APRASYM=Didžiausias leistinas sklypo užstatymo intensyvumas ir užstatymo tankis procentais nustatomi atsižvelgiant į statybos techninį reglamentą STR 2.02.09:2005 „Vienbučiai ir dvibučiai gyvenamieji pastatai“. | SL=b_savd10000_bp_funkc
21	bp_funkc	0	Plotas: 730,9352ha	NR=0 | FUNKC_ZON=MI_F | F_ZON_APR= | PAGR_PASK=M;C | VEIKL_PRI=M1;M2;M3;C2 | PLET_BUD= | PLET_BUD_A= | PR_OBJ_R= | MAX_AUK_SK=0 | STAT_AUK=0.0 | UZST_TIP= | UZST_TIP_A= | MAX_INTENS=0.0 | APRASYM= | SL=b_savd10000_bp_funkc
22	bp_funkc	0	Plotas: 184,2556ha	NR=0 | FUNKC_ZON=H_F | F_ZON_APR= | PAGR_PASK=H | VEIKL_PRI=H1;H2;H3;H4 | PLET_BUD= | PLET_BUD_A= | PR_OBJ_R= | MAX_AUK_SK=0 | STAT_AUK=0.0 | UZST_TIP= | UZST_TIP_A= | MAX_INTENS=0.0 | APRASYM= | SL=b_savd10000_bp_funkc
77	bp_funkc	0	Plotas: 1,1893ha	NR=0 | FUNKC_ZON=U_VV_F | F_ZON_APR= | PAGR_PASK=KT | VEIKL_PRI=I2 | PLET_BUD= | PLET_BUD_A= | PR_OBJ_R= | MAX_AUK_SK=0 | STAT_AUK=0.0 | UZST_TIP= | UZST_TIP_A= | MAX_INTENS=0.0 | APRASYM= | SL=b_savd10000_bp_funkc
78	bp_funkc	0	Plotas: 94,724ha	NR=0 | FUNKC_ZON=U_IK_F | F_ZON_APR= | PAGR_PASK=KT | VEIKL_PRI=I2 | PLET_BUD= | PLET_BUD_A= | PR_OBJ_R= | MAX_AUK_SK=0 | STAT_AUK=0.0 | UZST_TIP= | UZST_TIP_A= | MAX_INTENS=0.0 | APRASYM= | SL=b_savd10000_bp_funkc
79	bp_funkc	0	Plotas: 34,4207ha	NR=0 | FUNKC_ZON=U_SK_F | F_ZON_APR= | PAGR_PASK=KT | VEIKL_PRI=R | PLET_BUD= | PLET_BUD_A= | PR_OBJ_R= | MAX_AUK_SK=0 | STAT_AUK=0.0 | UZST_TIP= | UZST_TIP_A= | MAX_INTENS=0.0 | APRASYM= | SL=b_savd10000_bp_funkc
80	bp_funkc	0	Plotas: 10,7384ha	NR=0 | FUNKC_ZON=U_BZ_F | F_ZON_APR= | PAGR_PASK=KT;C | VEIKL_PRI=B;E;V;R;I1;I2;C2 | PLET_BUD= | PLET_BUD_A= | PR_OBJ_R= | MAX_AUK_SK=0 | STAT_AUK=0.0 | UZST_TIP= | UZST_TIP_A= | MAX_INTENS=0.0 | APRASYM= | SL=b_savd10000_bp_funkc
81	bp_funkc	0	Plotas: 83,3345ha	NR=0 | FUNKC_ZON=U_BZ_F | F_ZON_APR= | PAGR_PASK=KT;C | VEIKL_PRI=B;E;V;R;I1;I2;C2 | PLET_BUD= | PLET_BUD_A= | PR_OBJ_R= | MAX_AUK_SK=0 | STAT_AUK=0.0 | UZST_TIP= | UZST_TIP_A= | MAX_INTENS=0.0 | APRASYM= | SL=b_savd10000_bp_funkc
82	bp_funkc	0	Plotas: 4,2964ha	NR=0 | FUNKC_ZON=C_F | F_ZON_APR= | PAGR_PASK=C | VEIKL_PRI=C2 | PLET_BUD= | PLET_BUD_A= | PR_OBJ_R= | MAX_AUK_SK=0 | STAT_AUK=0.0 | UZST_TIP= | UZST_TIP_A= | MAX_INTENS=0.0 | APRASYM= | SL=b_savd10000_bp_funkc

Eil. Nr.	Objekto tipas	Numeris TPD	Vieta, dydis	Atributinė informacija
83	bp_funkc	0	Plotas: 61,2802ha	NR=0 | FUNKC_ZON=ZU_F | F_ZON_APR= | PAGR_PASK=Z | VEIKL_PRI=Z3;Z4 | PLET_BUD= | PLET_BUD_A= | PR_OBJ_R= | MAX_AUK_SK=0 | STAT_AUK=0.0 | UZST_TIP= | UZST_TIP_A= | MAX_INTENS=0.0 | APRASYM= | SL=b_savd10000_bp_funkc
88	bp_funkc	0	Plotas: 9,8718ha	NR=0 | FUNKC_ZON=U_GG_E_F | F_ZON_APR= | PAGR_PASK=KT | VEIKL_PRI=G1 | PLET_BUD= | PLET_BUD_A= | PR_OBJ_R= | MAX_AUK_SK=0 | STAT_AUK=0.0 | UZST_TIP= | UZST_TIP_A= | MAX_INTENS=0.0 | APRASYM=Didžiausias leistinas sklypo užstatymo intensyvumas ir užstatymo tankis procentais nustatomi atsižvelgiant į statybos techninį reglamentą STR 2.02.09:2005 „Vienbučiai ir dvibučiai gyvenamieji pastatai“. | SL=b_savd10000_bp_funkc
109	bp_funkc	0	Plotas: 9,0242ha	NR=0 | FUNKC_ZON=U_II_F | F_ZON_APR= | PAGR_PASK=KT | VEIKL_PRI=I1;I2;B;E | PLET_BUD= | PLET_BUD_A= | PR_OBJ_R= | MAX_AUK_SK=0 | STAT_AUK=0.0 | UZST_TIP= | UZST_TIP_A= | MAX_INTENS=0.0 | APRASYM= | SL=b_savd10000_bp_funkc
141	bp_funkc	0	Plotas: 1,1893ha	NR=0 | FUNKC_ZON=U_VV_F | F_ZON_APR= | PAGR_PASK=KT | VEIKL_PRI=I2 | PLET_BUD= | PLET_BUD_A= | PR_OBJ_R= | MAX_AUK_SK=0 | STAT_AUK=0.0 | UZST_TIP= | UZST_TIP_A= | MAX_INTENS=0.0 | APRASYM= | SL=b_savd10000_bp_funkc
142	bp_funkc	0	Plotas: 94,724ha	NR=0 | FUNKC_ZON=U_IK_F | F_ZON_APR= | PAGR_PASK=KT | VEIKL_PRI=I2 | PLET_BUD= | PLET_BUD_A= | PR_OBJ_R= | MAX_AUK_SK=0 | STAT_AUK=0.0 | UZST_TIP= | UZST_TIP_A= | MAX_INTENS=0.0 | APRASYM= | SL=b_savd10000_bp_funkc
143	bp_funkc	0	Plotas: 34,4207ha	NR=0 | FUNKC_ZON=U_SK_F | F_ZON_APR= | PAGR_PASK=KT | VEIKL_PRI=R | PLET_BUD= | PLET_BUD_A= | PR_OBJ_R= | MAX_AUK_SK=0 | STAT_AUK=0.0 | UZST_TIP= | UZST_TIP_A= | MAX_INTENS=0.0 | APRASYM= | SL=b_savd10000_bp_funkc
144	bp_funkc	0	Plotas: 10,7384ha	NR=0 | FUNKC_ZON=U_BZ_F | F_ZON_APR= | PAGR_PASK=KT;C | VEIKL_PRI=B;E;V;R;I1;I2;C2 | PLET_BUD= | PLET_BUD_A= | PR_OBJ_R= | MAX_AUK_SK=0 | STAT_AUK=0.0 | UZST_TIP= | UZST_TIP_A= | MAX_INTENS=0.0 | APRASYM= | SL=b_savd10000_bp_funkc
145	bp_funkc	0	Plotas: 83,3345ha	NR=0 | FUNKC_ZON=U_BZ_F | F_ZON_APR= | PAGR_PASK=KT;C | VEIKL_PRI=B;E;V;R;I1;I2;C2 | PLET_BUD= | PLET_BUD_A= | PR_OBJ_R= | MAX_AUK_SK=0 | STAT_AUK=0.0 | UZST_TIP= | UZST_TIP_A= | MAX_INTENS=0.0 | APRASYM= | SL=b_savd10000_bp_funkc
146	bp_funkc	0	Plotas: 4,2964ha	NR=0 | FUNKC_ZON=C_F | F_ZON_APR= | PAGR_PASK=C | VEIKL_PRI=C2 | PLET_BUD= | PLET_BUD_A= | PR_OBJ_R= | MAX_AUK_SK=0 | STAT_AUK=0.0 | UZST_TIP= | UZST_TIP_A= | MAX_INTENS=0.0 | APRASYM= | SL=b_savd10000_bp_funkc
147	bp_funkc	0	Plotas: 61,2802ha	NR=0 | FUNKC_ZON=ZU_F | F_ZON_APR= | PAGR_PASK=Z | VEIKL_PRI=Z3;Z4 | PLET_BUD= | PLET_BUD_A= | PR_OBJ_R= | MAX_AUK_SK=0 | STAT_AUK=0.0 | UZST_TIP= | UZST_TIP_A= | MAX_INTENS=0.0 | APRASYM= | SL=b_savd10000_bp_funkc
24	bp_funkc	1.1.	Plotas: 12,7002ha	NR=1.1. | FUNKC_ZON=U_GC_F | F_ZON_APR= | PAGR_PASK=KT;C | VEIKL_PRI=G1;G2;K;V;R;B;I1;I2;E;C2 | PLET_BUD= | PLET_BUD_A= | PR_OBJ_R= | MAX_AUK_SK=0 | STAT_AUK=0.0 | UZST_TIP= | UZST_TIP_A= | MAX_INTENS=2.0 | APRASYM=Tikslus didžiausias leistinas pastatų aukštis (12-15,5 m;Lynų kelio per Nemuną atramos max. leistinas aukštingumas iki 30 m), galimas prekybos salės plotas (iki 100 kv. m) pateikiamas Reglamentų lentelėje. | SL=b_savd10000_bp_funkc

Eil. Nr.	Objekto tipas	Numeris TPD	Vieta, dydis	Atributinė informacija
47	bp_funkc	1.1.	Plotas: 12,7002ha	NR=1.1. | FUNKC_ZON=U_GC_F | F_ZON_APR= | PAGR_PASK=KT;C | VEIKL_PRI=G1;G2;K;V;R;B;I1;I2;E;C2 | PLET_BUD= | PLET_BUD_A= | PR_OBJ_R= | MAX_AUK_SK=0 | STAT_AUK=0.0 | UZST_TIP= | UZST_TIP_A= | MAX_INTENS=2.0 | APRASYM=Tikslus didžiausias leistinas pastatų aukštis (12-15,5 m;Lynų kelio per Nemuną atramos max. leistinas aukštingumas iki 30 m), galimas prekybos salės plotas (iki 100 kv. m) pateikiamas Reglamentų lentelėje. | SL=b_savd10000_bp_funkc
43	bp_funkc	1.2.	Plotas: 7,4717ha	NR=1.2. | FUNKC_ZON=U_GC_F | F_ZON_APR= | PAGR_PASK=KT;C | VEIKL_PRI=G1;G2;K;V;R;B;I1;I2;E;C2 | PLET_BUD= | PLET_BUD_A= | PR_OBJ_R= | MAX_AUK_SK=0 | STAT_AUK=0.0 | UZST_TIP= | UZST_TIP_A= | MAX_INTENS=2.0 | APRASYM=Tikslus didžiausias leistinas pastatų aukštis (12-15 m), galimas prekybos salės plotas (iki 100 kv. m) pateikiamas Reglamentų lentelėje. | SL=b_savd10000_bp_funkc
54	bp_funkc	1.2.	Plotas: 7,4717ha	NR=1.2. | FUNKC_ZON=U_GC_F | F_ZON_APR= | PAGR_PASK=KT;C | VEIKL_PRI=G1;G2;K;V;R;B;I1;I2;E;C2 | PLET_BUD= | PLET_BUD_A= | PR_OBJ_R= | MAX_AUK_SK=0 | STAT_AUK=0.0 | UZST_TIP= | UZST_TIP_A= | MAX_INTENS=2.0 | APRASYM=Tikslus didžiausias leistinas pastatų aukštis (12-15 m), galimas prekybos salės plotas (iki 100 kv. m) pateikiamas Reglamentų lentelėje. | SL=b_savd10000_bp_funkc
44	bp_funkc	2.1.	Plotas: 1,1389ha	NR=2.1. | FUNKC_ZON=U_GG_I_F | F_ZON_APR= | PAGR_PASK=KT | VEIKL_PRI=G1;G2;K;V;R;B;I1;I2;E | PLET_BUD= | PLET_BUD_A= | PR_OBJ_R= | MAX_AUK_SK=0 | STAT_AUK=0.0 | UZST_TIP= | UZST_TIP_A= | MAX_INTENS=1.0 | APRASYM=Galimas prekybos salės plotas (iki 100 kv. m) pateikiamas Reglamentų lentelėje. | SL=b_savd10000_bp_funkc
55	bp_funkc	2.1.	Plotas: 1,1389ha	NR=2.1. | FUNKC_ZON=U_GG_I_F | F_ZON_APR= | PAGR_PASK=KT | VEIKL_PRI=G1;G2;K;V;R;B;I1;I2;E | PLET_BUD= | PLET_BUD_A= | PR_OBJ_R= | MAX_AUK_SK=0 | STAT_AUK=0.0 | UZST_TIP= | UZST_TIP_A= | MAX_INTENS=1.0 | APRASYM=Galimas prekybos salės plotas (iki 100 kv. m) pateikiamas Reglamentų lentelėje. | SL=b_savd10000_bp_funkc
45	bp_funkc	2.2.	Plotas: 6,1195ha	NR=2.2. | FUNKC_ZON=U_GG_I_F | F_ZON_APR= | PAGR_PASK=KT | VEIKL_PRI=G1;G2;K;V;R;B;I1;I2;E | PLET_BUD= | PLET_BUD_A= | PR_OBJ_R= | MAX_AUK_SK=0 | STAT_AUK=0.0 | UZST_TIP= | UZST_TIP_A= | MAX_INTENS=1.0 | APRASYM=Tikslus didžiausias leistinas pastatų aukštis (12-15,5 m) pateikiamas Reglamentų lentelėje. | SL=b_savd10000_bp_funkc
56	bp_funkc	2.2.	Plotas: 6,1195ha	NR=2.2. | FUNKC_ZON=U_GG_I_F | F_ZON_APR= | PAGR_PASK=KT | VEIKL_PRI=G1;G2;K;V;R;B;I1;I2;E | PLET_BUD= | PLET_BUD_A= | PR_OBJ_R= | MAX_AUK_SK=0 | STAT_AUK=0.0 | UZST_TIP= | UZST_TIP_A= | MAX_INTENS=1.0 | APRASYM=Tikslus didžiausias leistinas pastatų aukštis (12-15,5 m) pateikiamas Reglamentų lentelėje. | SL=b_savd10000_bp_funkc
46	bp_funkc	2.3.	Plotas: 2,7357ha	NR=2.3. | FUNKC_ZON=U_GG_I_F | F_ZON_APR= | PAGR_PASK=KT | VEIKL_PRI=G1;G2;K;V;R;B;I1;I2;E | PLET_BUD= | PLET_BUD_A= | PR_OBJ_R= | MAX_AUK_SK=0 | STAT_AUK=0.0 | UZST_TIP= | UZST_TIP_A= | MAX_INTENS=1.0 | APRASYM= | SL=b_savd10000_bp_funkc
149	bp_funkc	2.3.	Plotas: 2,7357ha	NR=2.3. | FUNKC_ZON=U_GG_I_F | F_ZON_APR= | PAGR_PASK=KT | VEIKL_PRI=G1;G2;K;V;R;B;I1;I2;E | PLET_BUD= | PLET_BUD_A= | PR_OBJ_R= | MAX_AUK_SK=0 | STAT_AUK=0.0 | UZST_TIP= | UZST_TIP_A= | MAX_INTENS=1.0 | APRASYM= | SL=b_savd10000_bp_funkc
129	bp_funkc	2.4.	Plotas: 5,3423ha	NR=2.4. | FUNKC_ZON=U_GG_I_F | F_ZON_APR= | PAGR_PASK=KT | VEIKL_PRI=G1;G2;K;V;R;B;I1;I2;E | PLET_BUD= | PLET_BUD_A= | PR_OBJ_R= | MAX_AUK_SK=0 | STAT_AUK=0.0 | UZST_TIP= | UZST_TIP_A= | MAX_INTENS=1.0 | APRASYM= | SL=b_savd10000_bp_funkc

Eil. Nr.	Objekto tipas	Numeris TPD	Vieta, dydis	Atributinė informacija
150	bp_funkc	2.4.	Plotas: 5,3423ha	NR=2.4. | FUNKC_ZON=U_GG_I_F | F_ZON_APR= | PAGR_PASK=KT | VEIKL_PRI=G1;G2;K;V;R;B;I1;I2;E | PLET_BUD= | PLET_BUD_A= | PR_OBJ_R= | MAX_AUK_SK=0 | STAT_AUK=0.0 | UZST_TIP= | UZST_TIP_A= | MAX_INTENS=1.0 | APRASYM= | SL=b_savd10000_bp_funkc
130	bp_funkc	2.5.	Plotas: 1,0661ha	NR=2.5. | FUNKC_ZON=U_GG_I_F | F_ZON_APR= | PAGR_PASK=KT | VEIKL_PRI=G1;G2;K;V;R;B;I1;I2;E | PLET_BUD= | PLET_BUD_A= | PR_OBJ_R= | MAX_AUK_SK=0 | STAT_AUK=0.0 | UZST_TIP= | UZST_TIP_A= | MAX_INTENS=1.0 | APRASYM= | SL=b_savd10000_bp_funkc
151	bp_funkc	2.5.	Plotas: 1,0661ha	NR=2.5. | FUNKC_ZON=U_GG_I_F | F_ZON_APR= | PAGR_PASK=KT | VEIKL_PRI=G1;G2;K;V;R;B;I1;I2;E | PLET_BUD= | PLET_BUD_A= | PR_OBJ_R= | MAX_AUK_SK=0 | STAT_AUK=0.0 | UZST_TIP= | UZST_TIP_A= | MAX_INTENS=1.0 | APRASYM= | SL=b_savd10000_bp_funkc
131	bp_funkc	2.6.	Plotas: 5,5762ha	NR=2.6. | FUNKC_ZON=U_GG_I_F | F_ZON_APR= | PAGR_PASK=KT | VEIKL_PRI=G1;G2;K;V;R;B;I1;I2;E | PLET_BUD= | PLET_BUD_A= | PR_OBJ_R= | MAX_AUK_SK=0 | STAT_AUK=0.0 | UZST_TIP= | UZST_TIP_A= | MAX_INTENS=3.0 | APRASYM= | SL=b_savd10000_bp_funkc
152	bp_funkc	2.6.	Plotas: 5,5762ha	NR=2.6. | FUNKC_ZON=U_GG_I_F | F_ZON_APR= | PAGR_PASK=KT | VEIKL_PRI=G1;G2;K;V;R;B;I1;I2;E | PLET_BUD= | PLET_BUD_A= | PR_OBJ_R= | MAX_AUK_SK=0 | STAT_AUK=0.0 | UZST_TIP= | UZST_TIP_A= | MAX_INTENS=3.0 | APRASYM= | SL=b_savd10000_bp_funkc
1	bp_funkc	2.7.	Plotas: 1,974ha	NR=2.7. | FUNKC_ZON=U_GG_I_F | F_ZON_APR= | PAGR_PASK=KT | VEIKL_PRI=G1;K;V;R;B;I1;I2;E | PLET_BUD= | PLET_BUD_A= | PR_OBJ_R= | MAX_AUK_SK=0 | STAT_AUK=0.0 | UZST_TIP= | UZST_TIP_A= | MAX_INTENS=0.0 | APRASYM= | SL=b_savd10000_bp_funkc
132	bp_funkc	2.7.	Plotas: 1,974ha	NR=2.7. | FUNKC_ZON=U_GG_I_F | F_ZON_APR= | PAGR_PASK=KT | VEIKL_PRI=G1;K;V;R;B;I1;I2;E | PLET_BUD= | PLET_BUD_A= | PR_OBJ_R= | MAX_AUK_SK=0 | STAT_AUK=0.0 | UZST_TIP= | UZST_TIP_A= | MAX_INTENS=0.0 | APRASYM= | SL=b_savd10000_bp_funkc
9	bp_funkc	2.8.	Plotas: 5,6505ha	NR=2.8. | FUNKC_ZON=U_GG_I_F | F_ZON_APR= | PAGR_PASK=KT | VEIKL_PRI=G1;G2;K;V;R;B;I1;I2;E | PLET_BUD= | PLET_BUD_A= | PR_OBJ_R= | MAX_AUK_SK=0 | STAT_AUK=0.0 | UZST_TIP= | UZST_TIP_A= | MAX_INTENS=1.0 | APRASYM= | SL=b_savd10000_bp_funkc
23	bp_funkc	2.8.	Plotas: 5,6505ha	NR=2.8. | FUNKC_ZON=U_GG_I_F | F_ZON_APR= | PAGR_PASK=KT | VEIKL_PRI=G1;G2;K;V;R;B;I1;I2;E | PLET_BUD= | PLET_BUD_A= | PR_OBJ_R= | MAX_AUK_SK=0 | STAT_AUK=0.0 | UZST_TIP= | UZST_TIP_A= | MAX_INTENS=1.0 | APRASYM= | SL=b_savd10000_bp_funkc
2	bp_funkc	2.9.	Plotas: 17,7782ha	NR=2.9. | FUNKC_ZON=U_GG_I_F | F_ZON_APR= | PAGR_PASK=KT | VEIKL_PRI=G1;G2;K;V;R;B;I1;I2;E | PLET_BUD= | PLET_BUD_A= | PR_OBJ_R= | MAX_AUK_SK=0 | STAT_AUK=0.0 | UZST_TIP= | UZST_TIP_A= | MAX_INTENS=1.0 | APRASYM= | SL=b_savd10000_bp_funkc
133	bp_funkc	2.9.	Plotas: 17,7782ha	NR=2.9. | FUNKC_ZON=U_GG_I_F | F_ZON_APR= | PAGR_PASK=KT | VEIKL_PRI=G1;G2;K;V;R;B;I1;I2;E | PLET_BUD= | PLET_BUD_A= | PR_OBJ_R= | MAX_AUK_SK=0 | STAT_AUK=0.0 | UZST_TIP= | UZST_TIP_A= | MAX_INTENS=1.0 | APRASYM= | SL=b_savd10000_bp_funkc
3	bp_funkc	3.1.	Plotas: 9,5904ha	NR=3.1. | FUNKC_ZON=U_GG_V_F | F_ZON_APR= | PAGR_PASK=KT;C | VEIKL_PRI=G1;K;V;R;B;I1;I2;E;C2 | PLET_BUD= | PLET_BUD_A= | PR_OBJ_R= | MAX_AUK_SK=0 | STAT_AUK=0.0 | UZST_TIP= | UZST_TIP_A= | MAX_INTENS=1.0 | APRASYM= | SL=b_savd10000_bp_funkc
148	bp_funkc	3.1.	Plotas: 9,5904ha	NR=3.1. | FUNKC_ZON=U_GG_V_F | F_ZON_APR= | PAGR_PASK=KT;C | VEIKL_PRI=G1;K;V;R;B;I1;I2;E;C2 | PLET_BUD= | PLET_BUD_A= | PR_OBJ_R= | MAX_AUK_SK=0 | STAT_AUK=0.0 | UZST_TIP= | UZST_TIP_A= | MAX_INTENS=1.0 | APRASYM= | SL=b_savd10000_bp_funkc

Eil. Nr.	Objekto tipas	Numeris TPD	Vieta, dydis	Atributinė informacija
15	bp_funkc	3.2.	Plotas: 0,9337ha	NR=3.2. | FUNKC_ZON=U_GG_V_F | F_ZON_APR= | PAGR_PASK=KT | VEIKL_PRI=G1;K;V;R;B;I1;I2;E | PLET_BUD= | PLET_BUD_A= | PR_OBJ_R= | MAX_AUK_SK=0 | STAT_AUK=0.0 | UZST_TIP= | UZST_TIP_A= | MAX_INTENS=1.0 | APRASYM= | SL=b_savd10000_bp_funkc
37	bp_funkc	3.2.	Plotas: 0,9337ha	NR=3.2. | FUNKC_ZON=U_GG_V_F | F_ZON_APR= | PAGR_PASK=KT | VEIKL_PRI=G1;K;V;R;B;I1;I2;E | PLET_BUD= | PLET_BUD_A= | PR_OBJ_R= | MAX_AUK_SK=0 | STAT_AUK=0.0 | UZST_TIP= | UZST_TIP_A= | MAX_INTENS=1.0 | APRASYM= | SL=b_savd10000_bp_funkc
16	bp_funkc	3.3.	Plotas: 1,0307ha	NR=3.3. | FUNKC_ZON=U_GG_V_F | F_ZON_APR= | PAGR_PASK=KT | VEIKL_PRI=G1;K;V;R;B;I1;I2;E | PLET_BUD= | PLET_BUD_A= | PR_OBJ_R= | MAX_AUK_SK=0 | STAT_AUK=0.0 | UZST_TIP= | UZST_TIP_A= | MAX_INTENS=1.0 | APRASYM= | SL=b_savd10000_bp_funkc
38	bp_funkc	3.3.	Plotas: 1,0307ha	NR=3.3. | FUNKC_ZON=U_GG_V_F | F_ZON_APR= | PAGR_PASK=KT | VEIKL_PRI=G1;K;V;R;B;I1;I2;E | PLET_BUD= | PLET_BUD_A= | PR_OBJ_R= | MAX_AUK_SK=0 | STAT_AUK=0.0 | UZST_TIP= | UZST_TIP_A= | MAX_INTENS=1.0 | APRASYM= | SL=b_savd10000_bp_funkc
25	bp_funkc	3.4.	Plotas: 1,2787ha	NR=3.4. | FUNKC_ZON=U_GG_V_F | F_ZON_APR= | PAGR_PASK=KT | VEIKL_PRI=G1;K;V;R;B;I1;I2;E | PLET_BUD= | PLET_BUD_A= | PR_OBJ_R= | MAX_AUK_SK=0 | STAT_AUK=0.0 | UZST_TIP= | UZST_TIP_A= | MAX_INTENS=1.0 | APRASYM= | SL=b_savd10000_bp_funkc
39	bp_funkc	3.4.	Plotas: 1,2787ha	NR=3.4. | FUNKC_ZON=U_GG_V_F | F_ZON_APR= | PAGR_PASK=KT | VEIKL_PRI=G1;K;V;R;B;I1;I2;E | PLET_BUD= | PLET_BUD_A= | PR_OBJ_R= | MAX_AUK_SK=0 | STAT_AUK=0.0 | UZST_TIP= | UZST_TIP_A= | MAX_INTENS=1.0 | APRASYM= | SL=b_savd10000_bp_funkc
26	bp_funkc	3.5.	Plotas: 3,5458ha	NR=3.5. | FUNKC_ZON=U_GG_V_F | F_ZON_APR= | PAGR_PASK=KT | VEIKL_PRI=G1;K;V;R;B;I1;I2;E | PLET_BUD= | PLET_BUD_A= | PR_OBJ_R= | MAX_AUK_SK=0 | STAT_AUK=0.0 | UZST_TIP= | UZST_TIP_A= | MAX_INTENS=1.0 | APRASYM= | SL=b_savd10000_bp_funkc
40	bp_funkc	3.5.	Plotas: 3,5458ha	NR=3.5. | FUNKC_ZON=U_GG_V_F | F_ZON_APR= | PAGR_PASK=KT | VEIKL_PRI=G1;K;V;R;B;I1;I2;E | PLET_BUD= | PLET_BUD_A= | PR_OBJ_R= | MAX_AUK_SK=0 | STAT_AUK=0.0 | UZST_TIP= | UZST_TIP_A= | MAX_INTENS=1.0 | APRASYM= | SL=b_savd10000_bp_funkc
29	bp_funkc	3.6.	Plotas: 0,6316ha	NR=3.6. | FUNKC_ZON=U_GG_V_F | F_ZON_APR= | PAGR_PASK=KT | VEIKL_PRI=G1;K;V;R;B;I1;I2;E | PLET_BUD= | PLET_BUD_A= | PR_OBJ_R= | MAX_AUK_SK=0 | STAT_AUK=0.0 | UZST_TIP= | UZST_TIP_A= | MAX_INTENS=1.0 | APRASYM= | SL=b_savd10000_bp_funkc
49	bp_funkc	3.6.	Plotas: 0,6316ha	NR=3.6. | FUNKC_ZON=U_GG_V_F | F_ZON_APR= | PAGR_PASK=KT | VEIKL_PRI=G1;K;V;R;B;I1;I2;E | PLET_BUD= | PLET_BUD_A= | PR_OBJ_R= | MAX_AUK_SK=0 | STAT_AUK=0.0 | UZST_TIP= | UZST_TIP_A= | MAX_INTENS=1.0 | APRASYM= | SL=b_savd10000_bp_funkc
27	bp_funkc	3.7.	Plotas: 2,0707ha	NR=3.7. | FUNKC_ZON=U_GG_V_F | F_ZON_APR= | PAGR_PASK=KT | VEIKL_PRI=G1;K;V;R;B;I1;I2;E | PLET_BUD= | PLET_BUD_A= | PR_OBJ_R= | MAX_AUK_SK=0 | STAT_AUK=0.0 | UZST_TIP= | UZST_TIP_A= | MAX_INTENS=1.0 | APRASYM= | SL=b_savd10000_bp_funkc
41	bp_funkc	3.7.	Plotas: 2,0707ha	NR=3.7. | FUNKC_ZON=U_GG_V_F | F_ZON_APR= | PAGR_PASK=KT | VEIKL_PRI=G1;K;V;R;B;I1;I2;E | PLET_BUD= | PLET_BUD_A= | PR_OBJ_R= | MAX_AUK_SK=0 | STAT_AUK=0.0 | UZST_TIP= | UZST_TIP_A= | MAX_INTENS=1.0 | APRASYM= | SL=b_savd10000_bp_funkc
28	bp_funkc	3.8.	Plotas: 0,921ha	NR=3.8. | FUNKC_ZON=U_GG_V_F | F_ZON_APR= | PAGR_PASK=KT | VEIKL_PRI=G1;K;V;R;B;I1;I2;E | PLET_BUD= | PLET_BUD_A= | PR_OBJ_R= | MAX_AUK_SK=0 | STAT_AUK=0.0 | UZST_TIP= | UZST_TIP_A= | MAX_INTENS=1.0 | APRASYM= | SL=b_savd10000_bp_funkc

Eil. Nr.	Objekto tipas	Numeris TPD	Vieta, dydis	Atributinė informacija
48	bp_funkc	3.8.	Plotas: 0,921ha	NR=3.8. | FUNKC_ZON=U_GG_V_F | F_ZON_APR= | PAGR_PASK=KT | VEIKL_PRI=G1;K;V;R;B;I1;I2;E | PLET_BUD= | PLET_BUD_A= | PR_OBJ_R= | MAX_AUK_SK=0 | STAT_AUK=0.0 | UZST_TIP= | UZST_TIP_A= | MAX_INTENS=1.0 | APRASYM= | SL=b_savd10000_bp_funkc
30	bp_funkc	4.1.	Plotas: 44,568ha	NR=4.1. | FUNKC_ZON=U_GG_M_F | F_ZON_APR= | PAGR_PASK=KT | VEIKL_PRI=G1;K;V;R;B;I1;I2;E | PLET_BUD= | PLET_BUD_A= | PR_OBJ_R= | MAX_AUK_SK=0 | STAT_AUK=0.0 | UZST_TIP= | UZST_TIP_A= | MAX_INTENS=0.0 | APRASYM= | SL=b_savd10000_bp_funkc
50	bp_funkc	4.1.	Plotas: 44,568ha	NR=4.1. | FUNKC_ZON=U_GG_M_F | F_ZON_APR= | PAGR_PASK=KT | VEIKL_PRI=G1;K;V;R;B;I1;I2;E | PLET_BUD= | PLET_BUD_A= | PR_OBJ_R= | MAX_AUK_SK=0 | STAT_AUK=0.0 | UZST_TIP= | UZST_TIP_A= | MAX_INTENS=0.0 | APRASYM= | SL=b_savd10000_bp_funkc
65	bp_funkc	4.2.	Plotas: 1,887ha	NR=4.2. | FUNKC_ZON=U_GG_M_F | F_ZON_APR= | PAGR_PASK=KT | VEIKL_PRI=G1;K;V;R;B;I1;I2;E | PLET_BUD= | PLET_BUD_A= | PR_OBJ_R= | MAX_AUK_SK=0 | STAT_AUK=0.0 | UZST_TIP= | UZST_TIP_A= | MAX_INTENS=0.0 | APRASYM= | SL=b_savd10000_bp_funkc
68	bp_funkc	4.2.	Plotas: 1,887ha	NR=4.2. | FUNKC_ZON=U_GG_M_F | F_ZON_APR= | PAGR_PASK=KT | VEIKL_PRI=G1;K;V;R;B;I1;I2;E | PLET_BUD= | PLET_BUD_A= | PR_OBJ_R= | MAX_AUK_SK=0 | STAT_AUK=0.0 | UZST_TIP= | UZST_TIP_A= | MAX_INTENS=0.0 | APRASYM= | SL=b_savd10000_bp_funkc
66	bp_funkc	4.3.	Plotas: 27,979ha	NR=4.3. | FUNKC_ZON=U_GG_M_F | F_ZON_APR= | PAGR_PASK=KT | VEIKL_PRI=G1;K;V;R;B;I1;I2;E | PLET_BUD= | PLET_BUD_A= | PR_OBJ_R= | MAX_AUK_SK=0 | STAT_AUK=0.0 | UZST_TIP= | UZST_TIP_A= | MAX_INTENS=0.0 | APRASYM= | SL=b_savd10000_bp_funkc
69	bp_funkc	4.3.	Plotas: 27,979ha	NR=4.3. | FUNKC_ZON=U_GG_M_F | F_ZON_APR= | PAGR_PASK=KT | VEIKL_PRI=G1;K;V;R;B;I1;I2;E | PLET_BUD= | PLET_BUD_A= | PR_OBJ_R= | MAX_AUK_SK=0 | STAT_AUK=0.0 | UZST_TIP= | UZST_TIP_A= | MAX_INTENS=0.0 | APRASYM= | SL=b_savd10000_bp_funkc
60	bp_funkc	4.4.	Plotas: 19,0393ha	NR=4.4. | FUNKC_ZON=U_GG_M_F | F_ZON_APR= | PAGR_PASK=KT | VEIKL_PRI=G1;K;V;R;B;I1;I2;E | PLET_BUD= | PLET_BUD_A= | PR_OBJ_R= | MAX_AUK_SK=0 | STAT_AUK=0.0 | UZST_TIP= | UZST_TIP_A= | MAX_INTENS=0.0 | APRASYM= | SL=b_savd10000_bp_funkc
84	bp_funkc	4.4.	Plotas: 19,0393ha	NR=4.4. | FUNKC_ZON=U_GG_M_F | F_ZON_APR= | PAGR_PASK=KT | VEIKL_PRI=G1;K;V;R;B;I1;I2;E | PLET_BUD= | PLET_BUD_A= | PR_OBJ_R= | MAX_AUK_SK=0 | STAT_AUK=0.0 | UZST_TIP= | UZST_TIP_A= | MAX_INTENS=0.0 | APRASYM= | SL=b_savd10000_bp_funkc
61	bp_funkc	4.5.	Plotas: 0,0691ha	NR=4.5. | FUNKC_ZON=U_GG_M_F | F_ZON_APR= | PAGR_PASK=KT | VEIKL_PRI=G1 | PLET_BUD= | PLET_BUD_A= | PR_OBJ_R= | MAX_AUK_SK=0 | STAT_AUK=0.0 | UZST_TIP= | UZST_TIP_A= | MAX_INTENS=0.0 | APRASYM= | SL=b_savd10000_bp_funkc
85	bp_funkc	4.5.	Plotas: 0,0691ha	NR=4.5. | FUNKC_ZON=U_GG_M_F | F_ZON_APR= | PAGR_PASK=KT | VEIKL_PRI=G1 | PLET_BUD= | PLET_BUD_A= | PR_OBJ_R= | MAX_AUK_SK=0 | STAT_AUK=0.0 | UZST_TIP= | UZST_TIP_A= | MAX_INTENS=0.0 | APRASYM= | SL=b_savd10000_bp_funkc
62	bp_funkc	4.6.	Plotas: 0,1704ha	NR=4.6. | FUNKC_ZON=U_GG_M_F | F_ZON_APR= | PAGR_PASK=KT | VEIKL_PRI=G1 | PLET_BUD= | PLET_BUD_A= | PR_OBJ_R= | MAX_AUK_SK=0 | STAT_AUK=0.0 | UZST_TIP= | UZST_TIP_A= | MAX_INTENS=0.0 | APRASYM= | SL=b_savd10000_bp_funkc
86	bp_funkc	4.6.	Plotas: 0,1704ha	NR=4.6. | FUNKC_ZON=U_GG_M_F | F_ZON_APR= | PAGR_PASK=KT | VEIKL_PRI=G1 | PLET_BUD= | PLET_BUD_A= | PR_OBJ_R= | MAX_AUK_SK=0 | STAT_AUK=0.0 | UZST_TIP= | UZST_TIP_A= | MAX_INTENS=0.0 | APRASYM= | SL=b_savd10000_bp_funkc

Eil. Nr.	Objekto tipas	Numeris TPD	Vieta, dydis	Atributinė informacija
67	bp_funkc	4.7.	Plotas: 7,4026ha	NR=4.7. | FUNKC_ZON=U_GG_M_F | F_ZON_APR= | PAGR_PASK=KT | VEIKL_PRI=G1;K;V;R;B;I1;I2;E | PLET_BUD= | PLET_BUD_A= | PR_OBJ_R= | MAX_AUK_SK=0 | STAT_AUK=0.0 | UZST_TIP= | UZST_TIP_A= | MAX_INTENS=0.0 | APRASYM= | SL=b_savd10000_bp_funkc
87	bp_funkc	4.7.	Plotas: 7,4026ha	NR=4.7. | FUNKC_ZON=U_GG_M_F | F_ZON_APR= | PAGR_PASK=KT | VEIKL_PRI=G1;K;V;R;B;I1;I2;E | PLET_BUD= | PLET_BUD_A= | PR_OBJ_R= | MAX_AUK_SK=0 | STAT_AUK=0.0 | UZST_TIP= | UZST_TIP_A= | MAX_INTENS=0.0 | APRASYM= | SL=b_savd10000_bp_funkc
17	bp_funkc	5.1.	Plotas: 0,7802ha	NR=5.1. | FUNKC_ZON=U_SK_F | F_ZON_APR= | PAGR_PASK=KT | VEIKL_PRI=V;B;I1;I2:E | PLET_BUD= | PLET_BUD_A= | PR_OBJ_R= | MAX_AUK_SK=0 | STAT_AUK=0.0 | UZST_TIP= | UZST_TIP_A= | MAX_INTENS=1.0 | APRASYM= | SL=b_savd10000_bp_funkc
89	bp_funkc	5.1.	Plotas: 0,7802ha	NR=5.1. | FUNKC_ZON=U_SK_F | F_ZON_APR= | PAGR_PASK=KT | VEIKL_PRI=V;B;I1;I2:E | PLET_BUD= | PLET_BUD_A= | PR_OBJ_R= | MAX_AUK_SK=0 | STAT_AUK=0.0 | UZST_TIP= | UZST_TIP_A= | MAX_INTENS=1.0 | APRASYM= | SL=b_savd10000_bp_funkc
18	bp_funkc	5.2.	Plotas: 2,8342ha	NR=5.2. | FUNKC_ZON=U_SK_F | F_ZON_APR= | PAGR_PASK=KT | VEIKL_PRI=V;B;I1;I2:E | PLET_BUD= | PLET_BUD_A= | PR_OBJ_R= | MAX_AUK_SK=0 | STAT_AUK=0.0 | UZST_TIP= | UZST_TIP_A= | MAX_INTENS=1.0 | APRASYM= | SL=b_savd10000_bp_funkc
90	bp_funkc	5.2.	Plotas: 2,8342ha	NR=5.2. | FUNKC_ZON=U_SK_F | F_ZON_APR= | PAGR_PASK=KT | VEIKL_PRI=V;B;I1;I2:E | PLET_BUD= | PLET_BUD_A= | PR_OBJ_R= | MAX_AUK_SK=0 | STAT_AUK=0.0 | UZST_TIP= | UZST_TIP_A= | MAX_INTENS=1.0 | APRASYM= | SL=b_savd10000_bp_funkc
19	bp_funkc	5.3.	Plotas: 3,3069ha	NR=5.3. | FUNKC_ZON=U_SK_F | F_ZON_APR= | PAGR_PASK=KT | VEIKL_PRI=V;B;I1;I2:E | PLET_BUD= | PLET_BUD_A= | PR_OBJ_R= | MAX_AUK_SK=0 | STAT_AUK=0.0 | UZST_TIP= | UZST_TIP_A= | MAX_INTENS=1.0 | APRASYM= | SL=b_savd10000_bp_funkc
91	bp_funkc	5.3.	Plotas: 3,3069ha	NR=5.3. | FUNKC_ZON=U_SK_F | F_ZON_APR= | PAGR_PASK=KT | VEIKL_PRI=V;B;I1;I2:E | PLET_BUD= | PLET_BUD_A= | PR_OBJ_R= | MAX_AUK_SK=0 | STAT_AUK=0.0 | UZST_TIP= | UZST_TIP_A= | MAX_INTENS=1.0 | APRASYM= | SL=b_savd10000_bp_funkc
11	bp_funkc	6.1.	Plotas: 1,6588ha	NR=6.1. | FUNKC_ZON=U_KD_F | F_ZON_APR= | PAGR_PASK=KT | VEIKL_PRI=K;V;R;B;E;I1;I2 | PLET_BUD= | PLET_BUD_A= | PR_OBJ_R= | MAX_AUK_SK=0 | STAT_AUK=0.0 | UZST_TIP= | UZST_TIP_A= | MAX_INTENS=1.0 | APRASYM=Tikslus didžiausias leistinas pastatų aukštis (9 m (dominantės iki 15 m)) pateikiamas Reglamentų lentelėje. | SL=b_savd10000_bp_funkc
110	bp_funkc	6.1.	Plotas: 1,6588ha	NR=6.1. | FUNKC_ZON=U_KD_F | F_ZON_APR= | PAGR_PASK=KT | VEIKL_PRI=K;V;R;B;E;I1;I2 | PLET_BUD= | PLET_BUD_A= | PR_OBJ_R= | MAX_AUK_SK=0 | STAT_AUK=0.0 | UZST_TIP= | UZST_TIP_A= | MAX_INTENS=1.0 | APRASYM=Tikslus didžiausias leistinas pastatų aukštis (9 m (dominantės iki 15 m)) pateikiamas Reglamentų lentelėje. | SL=b_savd10000_bp_funkc
59	bp_funkc	6.10.	Plotas: 5,9113ha	NR=6.10. | FUNKC_ZON=U_KD_F | F_ZON_APR= | PAGR_PASK=KT;C | VEIKL_PRI=K;V;R;B;E;I1;I2;C2 | PLET_BUD= | PLET_BUD_A= | PR_OBJ_R= | MAX_AUK_SK=0 | STAT_AUK=0.0 | UZST_TIP= | UZST_TIP_A= | MAX_INTENS=1.0 | APRASYM= | SL=b_savd10000_bp_funkc
123	bp_funkc	6.10.	Plotas: 5,9113ha	NR=6.10. | FUNKC_ZON=U_KD_F | F_ZON_APR= | PAGR_PASK=KT;C | VEIKL_PRI=K;V;R;B;E;I1;I2;C2 | PLET_BUD= | PLET_BUD_A= | PR_OBJ_R= | MAX_AUK_SK=0 | STAT_AUK=0.0 | UZST_TIP= | UZST_TIP_A= | MAX_INTENS=1.0 | APRASYM= | SL=b_savd10000_bp_funkc

Eil. Nr.	Objekto tipas	Numeris TPD	Vieta, dydis	Atributinė informacija
63	bp_funkc	6.11.	Plotas: 0,1869ha	NR=6.11. | FUNKC_ZON=U_KD_F | F_ZON_APR= | PAGR_PASK=KT | VEIKL_PRI=K;V;R;B;E;I1;I2 | PLET_BUD= | PLET_BUD_A= | PR_OBJ_R= | MAX_AUK_SK=0 | STAT_AUK=0.0 | UZST_TIP= | UZST_TIP_A= | MAX_INTENS=0.0 | APRASYM= | SL=b_savd10000_bp_funkc
124	bp_funkc	6.11.	Plotas: 0,1869ha	NR=6.11. | FUNKC_ZON=U_KD_F | F_ZON_APR= | PAGR_PASK=KT | VEIKL_PRI=K;V;R;B;E;I1;I2 | PLET_BUD= | PLET_BUD_A= | PR_OBJ_R= | MAX_AUK_SK=0 | STAT_AUK=0.0 | UZST_TIP= | UZST_TIP_A= | MAX_INTENS=0.0 | APRASYM= | SL=b_savd10000_bp_funkc
64	bp_funkc	6.12.	Plotas: 4,3233ha	NR=6.12. | FUNKC_ZON=U_KD_F | F_ZON_APR= | PAGR_PASK=KT | VEIKL_PRI=K;V;R;B;E;I1;I2 | PLET_BUD= | PLET_BUD_A= | PR_OBJ_R= | MAX_AUK_SK=0 | STAT_AUK=0.0 | UZST_TIP= | UZST_TIP_A= | MAX_INTENS=1.0 | APRASYM= | SL=b_savd10000_bp_funkc
125	bp_funkc	6.12.	Plotas: 4,3233ha	NR=6.12. | FUNKC_ZON=U_KD_F | F_ZON_APR= | PAGR_PASK=KT | VEIKL_PRI=K;V;R;B;E;I1;I2 | PLET_BUD= | PLET_BUD_A= | PR_OBJ_R= | MAX_AUK_SK=0 | STAT_AUK=0.0 | UZST_TIP= | UZST_TIP_A= | MAX_INTENS=1.0 | APRASYM= | SL=b_savd10000_bp_funkc
70	bp_funkc	6.13.	Plotas: 2,121ha	NR=6.13. | FUNKC_ZON=U_KD_F | F_ZON_APR= | PAGR_PASK=KT | VEIKL_PRI=K;V;R;B;E;I1;I2 | PLET_BUD= | PLET_BUD_A= | PR_OBJ_R= | MAX_AUK_SK=0 | STAT_AUK=0.0 | UZST_TIP= | UZST_TIP_A= | MAX_INTENS=1.0 | APRASYM= | SL=b_savd10000_bp_funkc
134	bp_funkc	6.13.	Plotas: 2,121ha	NR=6.13. | FUNKC_ZON=U_KD_F | F_ZON_APR= | PAGR_PASK=KT | VEIKL_PRI=K;V;R;B;E;I1;I2 | PLET_BUD= | PLET_BUD_A= | PR_OBJ_R= | MAX_AUK_SK=0 | STAT_AUK=0.0 | UZST_TIP= | UZST_TIP_A= | MAX_INTENS=1.0 | APRASYM= | SL=b_savd10000_bp_funkc
71	bp_funkc	6.14.	Plotas: 0,0394ha	NR=6.14. | FUNKC_ZON=U_KD_F | F_ZON_APR= | PAGR_PASK=KT | VEIKL_PRI=K;V;R;B;E;I1;I2 | PLET_BUD= | PLET_BUD_A= | PR_OBJ_R= | MAX_AUK_SK=0 | STAT_AUK=0.0 | UZST_TIP= | UZST_TIP_A= | MAX_INTENS=0.0 | APRASYM= | SL=b_savd10000_bp_funkc
135	bp_funkc	6.14.	Plotas: 0,0394ha	NR=6.14. | FUNKC_ZON=U_KD_F | F_ZON_APR= | PAGR_PASK=KT | VEIKL_PRI=K;V;R;B;E;I1;I2 | PLET_BUD= | PLET_BUD_A= | PR_OBJ_R= | MAX_AUK_SK=0 | STAT_AUK=0.0 | UZST_TIP= | UZST_TIP_A= | MAX_INTENS=0.0 | APRASYM= | SL=b_savd10000_bp_funkc
72	bp_funkc	6.15.	Plotas: 0,52ha	NR=6.15. | FUNKC_ZON=U_KD_F | F_ZON_APR= | PAGR_PASK=KT | VEIKL_PRI=K;V;R;B;E;I1;I2 | PLET_BUD= | PLET_BUD_A= | PR_OBJ_R= | MAX_AUK_SK=0 | STAT_AUK=0.0 | UZST_TIP= | UZST_TIP_A= | MAX_INTENS=0.0 | APRASYM= | SL=b_savd10000_bp_funkc
136	bp_funkc	6.15.	Plotas: 0,52ha	NR=6.15. | FUNKC_ZON=U_KD_F | F_ZON_APR= | PAGR_PASK=KT | VEIKL_PRI=K;V;R;B;E;I1;I2 | PLET_BUD= | PLET_BUD_A= | PR_OBJ_R= | MAX_AUK_SK=0 | STAT_AUK=0.0 | UZST_TIP= | UZST_TIP_A= | MAX_INTENS=0.0 | APRASYM= | SL=b_savd10000_bp_funkc
73	bp_funkc	6.16.	Plotas: 0,2963ha	NR=6.16. | FUNKC_ZON=U_KD_F | F_ZON_APR= | PAGR_PASK=KT | VEIKL_PRI=K;V;R;B;E;I1;I2 | PLET_BUD= | PLET_BUD_A= | PR_OBJ_R= | MAX_AUK_SK=0 | STAT_AUK=0.0 | UZST_TIP= | UZST_TIP_A= | MAX_INTENS=0.0 | APRASYM=Galimas prekybos salės plotas (iki 100 kv. m) pateikiamas Reglamentų lentelėje. | SL=b_savd10000_bp_funkc
137	bp_funkc	6.16.	Plotas: 0,2963ha	NR=6.16. | FUNKC_ZON=U_KD_F | F_ZON_APR= | PAGR_PASK=KT | VEIKL_PRI=K;V;R;B;E;I1;I2 | PLET_BUD= | PLET_BUD_A= | PR_OBJ_R= | MAX_AUK_SK=0 | STAT_AUK=0.0 | UZST_TIP= | UZST_TIP_A= | MAX_INTENS=0.0 | APRASYM=Galimas prekybos salės plotas (iki 100 kv. m) pateikiamas Reglamentų lentelėje. | SL=b_savd10000_bp_funkc

Eil. Nr.	Objekto tipas	Numeris TPD	Vieta, dydis	Atributinė informacija
74	bp_funkc	6.17.	Plotas: 0,6566ha	NR=6.17. | FUNKC_ZON=U_KD_F | F_ZON_APR= | PAGR_PASK=KT | VEIKL_PRI=K;V;R;B;E;I1;I2 | PLET_BUD= | PLET_BUD_A= | PR_OBJ_R= | MAX_AUK_SK=0 | STAT_AUK=0.0 | UZST_TIP= | UZST_TIP_A= | MAX_INTENS=0.0 | APRASYM= | SL=b_savd10000_bp_funkc
138	bp_funkc	6.17.	Plotas: 0,6566ha	NR=6.17. | FUNKC_ZON=U_KD_F | F_ZON_APR= | PAGR_PASK=KT | VEIKL_PRI=K;V;R;B;E;I1;I2 | PLET_BUD= | PLET_BUD_A= | PR_OBJ_R= | MAX_AUK_SK=0 | STAT_AUK=0.0 | UZST_TIP= | UZST_TIP_A= | MAX_INTENS=0.0 | APRASYM= | SL=b_savd10000_bp_funkc
75	bp_funkc	6.18.	Plotas: 0,1357ha	NR=6.18. | FUNKC_ZON=U_KD_F | F_ZON_APR= | PAGR_PASK=KT | VEIKL_PRI=K;V;R;B;E;I1;I2 | PLET_BUD= | PLET_BUD_A= | PR_OBJ_R= | MAX_AUK_SK=0 | STAT_AUK=0.0 | UZST_TIP= | UZST_TIP_A= | MAX_INTENS=0.0 | APRASYM= | SL=b_savd10000_bp_funkc
139	bp_funkc	6.18.	Plotas: 0,1357ha	NR=6.18. | FUNKC_ZON=U_KD_F | F_ZON_APR= | PAGR_PASK=KT | VEIKL_PRI=K;V;R;B;E;I1;I2 | PLET_BUD= | PLET_BUD_A= | PR_OBJ_R= | MAX_AUK_SK=0 | STAT_AUK=0.0 | UZST_TIP= | UZST_TIP_A= | MAX_INTENS=0.0 | APRASYM= | SL=b_savd10000_bp_funkc
76	bp_funkc	6.19.	Plotas: 0,1418ha	NR=6.19. | FUNKC_ZON=U_KD_F | F_ZON_APR= | PAGR_PASK=KT | VEIKL_PRI=K;V;R;B;E;I1;I2 | PLET_BUD= | PLET_BUD_A= | PR_OBJ_R= | MAX_AUK_SK=0 | STAT_AUK=0.0 | UZST_TIP= | UZST_TIP_A= | MAX_INTENS=0.0 | APRASYM= | SL=b_savd10000_bp_funkc
140	bp_funkc	6.19.	Plotas: 0,1418ha	NR=6.19. | FUNKC_ZON=U_KD_F | F_ZON_APR= | PAGR_PASK=KT | VEIKL_PRI=K;V;R;B;E;I1;I2 | PLET_BUD= | PLET_BUD_A= | PR_OBJ_R= | MAX_AUK_SK=0 | STAT_AUK=0.0 | UZST_TIP= | UZST_TIP_A= | MAX_INTENS=0.0 | APRASYM= | SL=b_savd10000_bp_funkc
12	bp_funkc	6.2.	Plotas: 0,3679ha	NR=6.2. | FUNKC_ZON=U_KD_F | F_ZON_APR= | PAGR_PASK=KT | VEIKL_PRI=K;V;R;B;E;I1;I2 | PLET_BUD= | PLET_BUD_A= | PR_OBJ_R= | MAX_AUK_SK=0 | STAT_AUK=0.0 | UZST_TIP= | UZST_TIP_A= | MAX_INTENS=1.0 | APRASYM=Tikslus didžiausias leistinas pastatų aukštis (9 m (dominantės iki 15 m)) pateikiamas Reglamentų lentelėje. | SL=b_savd10000_bp_funkc
111	bp_funkc	6.2.	Plotas: 0,3679ha	NR=6.2. | FUNKC_ZON=U_KD_F | F_ZON_APR= | PAGR_PASK=KT | VEIKL_PRI=K;V;R;B;E;I1;I2 | PLET_BUD= | PLET_BUD_A= | PR_OBJ_R= | MAX_AUK_SK=0 | STAT_AUK=0.0 | UZST_TIP= | UZST_TIP_A= | MAX_INTENS=1.0 | APRASYM=Tikslus didžiausias leistinas pastatų aukštis (9 m (dominantės iki 15 m)) pateikiamas Reglamentų lentelėje. | SL=b_savd10000_bp_funkc
13	bp_funkc	6.3.	Plotas: 2,9855ha	NR=6.3. | FUNKC_ZON=U_KD_F | F_ZON_APR= | PAGR_PASK=KT | VEIKL_PRI=K;V;R;B;E;I1;I2 | PLET_BUD= | PLET_BUD_A= | PR_OBJ_R= | MAX_AUK_SK=0 | STAT_AUK=0.0 | UZST_TIP= | UZST_TIP_A= | MAX_INTENS=2.0 | APRASYM=Tikslus didžiausias leistinas pastatų aukštis (9 m (dominantės iki 15 m**)) pateikiamas Reglamentų lentelėje. | SL=b_savd10000_bp_funkc
112	bp_funkc	6.3.	Plotas: 2,9855ha	NR=6.3. | FUNKC_ZON=U_KD_F | F_ZON_APR= | PAGR_PASK=KT | VEIKL_PRI=K;V;R;B;E;I1;I2 | PLET_BUD= | PLET_BUD_A= | PR_OBJ_R= | MAX_AUK_SK=0 | STAT_AUK=0.0 | UZST_TIP= | UZST_TIP_A= | MAX_INTENS=2.0 | APRASYM=Tikslus didžiausias leistinas pastatų aukštis (9 m (dominantės iki 15 m**)) pateikiamas Reglamentų lentelėje. | SL=b_savd10000_bp_funkc
14	bp_funkc	6.4.	Plotas: 10,5498ha	NR=6.4. | FUNKC_ZON=U_KD_F | F_ZON_APR= | PAGR_PASK=KT | VEIKL_PRI=K;V;R;B;E;I1;I2 | PLET_BUD= | PLET_BUD_A= | PR_OBJ_R= | MAX_AUK_SK=0 | STAT_AUK=0.0 | UZST_TIP= | UZST_TIP_A= | MAX_INTENS=1.0 | APRASYM=Tikslus didžiausias leistinas pastatų aukštis (9 m (dominantės iki 15 m)) pateikiamas Reglamentų lentelėje. | SL=b_savd10000_bp_funkc

Eil. Nr.	Objekto tipas	Numeris TPD	Vieta, dydis	Atributinė informacija
113	bp_funkc	6.4.	Plotas: 10,5498ha	NR=6.4. | FUNKC_ZON=U_KD_F | F_ZON_APR= | PAGR_PASK=KT | VEIKL_PRI=K;V;R;B;E;I1;I2 | PLET_BUD= | PLET_BUD_A= | PR_OBJ_R= | MAX_AUK_SK=0 | STAT_AUK=0.0 | UZST_TIP= | UZST_TIP_A= | MAX_INTENS=1.0 | APRASYM=Tikslus didžiausias leistinas pastatų aukštis (9 m (dominantės iki 15 m)) pateikiamas Reglamentų lentelėje. | SL=b_savd10000_bp_funkc
51	bp_funkc	6.5.	Plotas: 0,0524ha	NR=6.5. | FUNKC_ZON=U_KD_F | F_ZON_APR= | PAGR_PASK=KT | VEIKL_PRI=K | PLET_BUD= | PLET_BUD_A= | PR_OBJ_R= | MAX_AUK_SK=0 | STAT_AUK=0.0 | UZST_TIP= | UZST_TIP_A= | MAX_INTENS=1.0 | APRASYM= | SL=b_savd10000_bp_funkc
118	bp_funkc	6.5.	Plotas: 0,0524ha	NR=6.5. | FUNKC_ZON=U_KD_F | F_ZON_APR= | PAGR_PASK=KT | VEIKL_PRI=K | PLET_BUD= | PLET_BUD_A= | PR_OBJ_R= | MAX_AUK_SK=0 | STAT_AUK=0.0 | UZST_TIP= | UZST_TIP_A= | MAX_INTENS=1.0 | APRASYM= | SL=b_savd10000_bp_funkc
52	bp_funkc	6.6.	Plotas: 0,54ha	NR=6.6. | FUNKC_ZON=U_KD_F | F_ZON_APR= | PAGR_PASK=KT | VEIKL_PRI=K;V;R;B;E;I1;I2 | PLET_BUD= | PLET_BUD_A= | PR_OBJ_R= | MAX_AUK_SK=0 | STAT_AUK=0.0 | UZST_TIP= | UZST_TIP_A= | MAX_INTENS=1.0 | APRASYM=Tikslus didžiausias leistinas pastatų aukštis (15,5 m) pateikiamas Reglamentų lentelėje. | SL=b_savd10000_bp_funkc
119	bp_funkc	6.6.	Plotas: 0,54ha	NR=6.6. | FUNKC_ZON=U_KD_F | F_ZON_APR= | PAGR_PASK=KT | VEIKL_PRI=K;V;R;B;E;I1;I2 | PLET_BUD= | PLET_BUD_A= | PR_OBJ_R= | MAX_AUK_SK=0 | STAT_AUK=0.0 | UZST_TIP= | UZST_TIP_A= | MAX_INTENS=1.0 | APRASYM=Tikslus didžiausias leistinas pastatų aukštis (15,5 m) pateikiamas Reglamentų lentelėje. | SL=b_savd10000_bp_funkc
53	bp_funkc	6.7.	Plotas: 4,8792ha	NR=6.7. | FUNKC_ZON=U_KD_F | F_ZON_APR= | PAGR_PASK=KT | VEIKL_PRI=K;V;R;B;E;I1;I2 | PLET_BUD= | PLET_BUD_A= | PR_OBJ_R= | MAX_AUK_SK=0 | STAT_AUK=0.0 | UZST_TIP= | UZST_TIP_A= | MAX_INTENS=1.0 | APRASYM=Tikslus didžiausias leistinas pastatų aukštis (15,5 m (dominantė 24 m)) pateikiamas Reglamentų lentelėje. | SL=b_savd10000_bp_funkc
120	bp_funkc	6.7.	Plotas: 4,8792ha	NR=6.7. | FUNKC_ZON=U_KD_F | F_ZON_APR= | PAGR_PASK=KT | VEIKL_PRI=K;V;R;B;E;I1;I2 | PLET_BUD= | PLET_BUD_A= | PR_OBJ_R= | MAX_AUK_SK=0 | STAT_AUK=0.0 | UZST_TIP= | UZST_TIP_A= | MAX_INTENS=1.0 | APRASYM=Tikslus didžiausias leistinas pastatų aukštis (15,5 m (dominantė 24 m)) pateikiamas Reglamentų lentelėje. | SL=b_savd10000_bp_funkc
57	bp_funkc	6.8.	Plotas: 1,323ha	NR=6.8. | FUNKC_ZON=U_KD_F | F_ZON_APR= | PAGR_PASK=KT | VEIKL_PRI=K;V;R;B;E;I1;I2 | PLET_BUD= | PLET_BUD_A= | PR_OBJ_R= | MAX_AUK_SK=0 | STAT_AUK=0.0 | UZST_TIP= | UZST_TIP_A= | MAX_INTENS=1.0 | APRASYM= | SL=b_savd10000_bp_funkc
121	bp_funkc	6.8.	Plotas: 1,323ha	NR=6.8. | FUNKC_ZON=U_KD_F | F_ZON_APR= | PAGR_PASK=KT | VEIKL_PRI=K;V;R;B;E;I1;I2 | PLET_BUD= | PLET_BUD_A= | PR_OBJ_R= | MAX_AUK_SK=0 | STAT_AUK=0.0 | UZST_TIP= | UZST_TIP_A= | MAX_INTENS=1.0 | APRASYM= | SL=b_savd10000_bp_funkc
58	bp_funkc	6.9.	Plotas: 0,6565ha	NR=6.9. | FUNKC_ZON=U_KD_F | F_ZON_APR= | PAGR_PASK=KT | VEIKL_PRI=K;V;R;B;E;I1;I2 | PLET_BUD= | PLET_BUD_A= | PR_OBJ_R= | MAX_AUK_SK=0 | STAT_AUK=0.0 | UZST_TIP= | UZST_TIP_A= | MAX_INTENS=1.0 | APRASYM=Galimas prekybos salės plotas (iki 100 kv. m) pateikiamas Reglamentų lentelėje. | SL=b_savd10000_bp_funkc
122	bp_funkc	6.9.	Plotas: 0,6565ha	NR=6.9. | FUNKC_ZON=U_KD_F | F_ZON_APR= | PAGR_PASK=KT | VEIKL_PRI=K;V;R;B;E;I1;I2 | PLET_BUD= | PLET_BUD_A= | PR_OBJ_R= | MAX_AUK_SK=0 | STAT_AUK=0.0 | UZST_TIP= | UZST_TIP_A= | MAX_INTENS=1.0 | APRASYM=Galimas prekybos salės plotas (iki 100 kv. m) pateikiamas Reglamentų lentelėje. | SL=b_savd10000_bp_funkc

Eil. Nr.	Objekto tipas	Numeris TPD	Vieta, dydis	Atributinė informacija
4	bp_funkc	7.1.	Plotas: 2,3052ha	NR=7.1. | FUNKC_ZON=U_PS_F | F_ZON_APR= | PAGR_PASK=KT | VEIKL_PRI=P;I1;I2;K;B;E | PLET_BUD= | PLET_BUD_A= | PR_OBJ_R= | MAX_AUK_SK=0 | STAT_AUK=0.0 | UZST_TIP= | UZST_TIP_A= | MAX_INTENS=2.0 | APRASYM= | SL=b_savd10000_bp_funkc
107	bp_funkc	7.1.	Plotas: 2,3052ha	NR=7.1. | FUNKC_ZON=U_PS_F | F_ZON_APR= | PAGR_PASK=KT | VEIKL_PRI=P;I1;I2;K;B;E | PLET_BUD= | PLET_BUD_A= | PR_OBJ_R= | MAX_AUK_SK=0 | STAT_AUK=0.0 | UZST_TIP= | UZST_TIP_A= | MAX_INTENS=2.0 | APRASYM= | SL=b_savd10000_bp_funkc
5	bp_funkc	7.2.	Plotas: 7,7273ha	NR=7.2. | FUNKC_ZON=U_PS_F | F_ZON_APR= | PAGR_PASK=KT | VEIKL_PRI=P;I1;I2;K;B;E | PLET_BUD= | PLET_BUD_A= | PR_OBJ_R= | MAX_AUK_SK=0 | STAT_AUK=0.0 | UZST_TIP= | UZST_TIP_A= | MAX_INTENS=2.0 | APRASYM= | SL=b_savd10000_bp_funkc
108	bp_funkc	7.2.	Plotas: 7,7273ha	NR=7.2. | FUNKC_ZON=U_PS_F | F_ZON_APR= | PAGR_PASK=KT | VEIKL_PRI=P;I1;I2;K;B;E | PLET_BUD= | PLET_BUD_A= | PR_OBJ_R= | MAX_AUK_SK=0 | STAT_AUK=0.0 | UZST_TIP= | UZST_TIP_A= | MAX_INTENS=2.0 | APRASYM= | SL=b_savd10000_bp_funkc
20	bp_funkc	8.1.	Plotas: 3,6764ha	NR=8.1. | FUNKC_ZON=U_SK_F | F_ZON_APR= | PAGR_PASK=KT | VEIKL_PRI=R;K;B;E;I1;I2 | PLET_BUD= | PLET_BUD_A= | PR_OBJ_R= | MAX_AUK_SK=0 | STAT_AUK=0.0 | UZST_TIP= | UZST_TIP_A= | MAX_INTENS=2.0 | APRASYM= | SL=b_savd10000_bp_funkc
92	bp_funkc	8.1.	Plotas: 3,6764ha	NR=8.1. | FUNKC_ZON=U_SK_F | F_ZON_APR= | PAGR_PASK=KT | VEIKL_PRI=R;K;B;E;I1;I2 | PLET_BUD= | PLET_BUD_A= | PR_OBJ_R= | MAX_AUK_SK=0 | STAT_AUK=0.0 | UZST_TIP= | UZST_TIP_A= | MAX_INTENS=2.0 | APRASYM= | SL=b_savd10000_bp_funkc
101	bp_funkc	8.10.	Plotas: 0,4078ha	NR=8.10. | FUNKC_ZON=U_SK_F | F_ZON_APR= | PAGR_PASK=KT | VEIKL_PRI=R;K;B;E;I1;I2 | PLET_BUD= | PLET_BUD_A= | PR_OBJ_R= | MAX_AUK_SK=0 | STAT_AUK=0.0 | UZST_TIP= | UZST_TIP_A= | MAX_INTENS=1.0 | APRASYM= | SL=b_savd10000_bp_funkc
115	bp_funkc	8.10.	Plotas: 0,4078ha	NR=8.10. | FUNKC_ZON=U_SK_F | F_ZON_APR= | PAGR_PASK=KT | VEIKL_PRI=R;K;B;E;I1;I2 | PLET_BUD= | PLET_BUD_A= | PR_OBJ_R= | MAX_AUK_SK=0 | STAT_AUK=0.0 | UZST_TIP= | UZST_TIP_A= | MAX_INTENS=1.0 | APRASYM= | SL=b_savd10000_bp_funkc
102	bp_funkc	8.11.	Plotas: 1,371ha	NR=8.11. | FUNKC_ZON=U_SK_F | F_ZON_APR= | PAGR_PASK=KT | VEIKL_PRI=R;K;B;E;I1;I2 | PLET_BUD= | PLET_BUD_A= | PR_OBJ_R= | MAX_AUK_SK=0 | STAT_AUK=0.0 | UZST_TIP= | UZST_TIP_A= | MAX_INTENS=1.0 | APRASYM= | SL=b_savd10000_bp_funkc
116	bp_funkc	8.11.	Plotas: 1,371ha	NR=8.11. | FUNKC_ZON=U_SK_F | F_ZON_APR= | PAGR_PASK=KT | VEIKL_PRI=R;K;B;E;I1;I2 | PLET_BUD= | PLET_BUD_A= | PR_OBJ_R= | MAX_AUK_SK=0 | STAT_AUK=0.0 | UZST_TIP= | UZST_TIP_A= | MAX_INTENS=1.0 | APRASYM= | SL=b_savd10000_bp_funkc
103	bp_funkc	8.12.	Plotas: 2,2679ha	NR=8.12. | FUNKC_ZON=U_SK_F | F_ZON_APR= | PAGR_PASK=KT | VEIKL_PRI=R;K;B;E;I1;I2 | PLET_BUD= | PLET_BUD_A= | PR_OBJ_R= | MAX_AUK_SK=0 | STAT_AUK=0.0 | UZST_TIP= | UZST_TIP_A= | MAX_INTENS=1.0 | APRASYM= | SL=b_savd10000_bp_funkc
117	bp_funkc	8.12.	Plotas: 2,2679ha	NR=8.12. | FUNKC_ZON=U_SK_F | F_ZON_APR= | PAGR_PASK=KT | VEIKL_PRI=R;K;B;E;I1;I2 | PLET_BUD= | PLET_BUD_A= | PR_OBJ_R= | MAX_AUK_SK=0 | STAT_AUK=0.0 | UZST_TIP= | UZST_TIP_A= | MAX_INTENS=1.0 | APRASYM= | SL=b_savd10000_bp_funkc
104	bp_funkc	8.13.	Plotas: 2,3582ha	NR=8.13. | FUNKC_ZON=U_SK_F | F_ZON_APR= | PAGR_PASK=KT | VEIKL_PRI=R;K;B;E;I1;I2 | PLET_BUD= | PLET_BUD_A= | PR_OBJ_R= | MAX_AUK_SK=0 | STAT_AUK=0.0 | UZST_TIP= | UZST_TIP_A= | MAX_INTENS=1.0 | APRASYM= | SL=b_savd10000_bp_funkc

Eil. Nr.	Objekto tipas	Numeris TPD	Vieta, dydis	Atributinė informacija
126	bp_funkc	8.13.	Plotas: 2,3582ha	NR=8.13. | FUNKC_ZON=U_SK_F | F_ZON_APR= | PAGR_PASK=KT | VEIKL_PRI=R;K;B;E;I1;I2 | PLET_BUD= | PLET_BUD_A= | PR_OBJ_R= | MAX_AUK_SK=0 | STAT_AUK=0.0 | UZST_TIP= | UZST_TIP_A= | MAX_INTENS=1.0 | APRASYM= | SL=b_savd10000_bp_funkc
105	bp_funkc	8.14.	Plotas: 0,3087ha	NR=8.14. | FUNKC_ZON=U_SK_F | F_ZON_APR= | PAGR_PASK=KT | VEIKL_PRI=R;K;B;E;I1;I2 | PLET_BUD= | PLET_BUD_A= | PR_OBJ_R= | MAX_AUK_SK=0 | STAT_AUK=0.0 | UZST_TIP= | UZST_TIP_A= | MAX_INTENS=1.0 | APRASYM= | SL=b_savd10000_bp_funkc
127	bp_funkc	8.14.	Plotas: 0,3087ha	NR=8.14. | FUNKC_ZON=U_SK_F | F_ZON_APR= | PAGR_PASK=KT | VEIKL_PRI=R;K;B;E;I1;I2 | PLET_BUD= | PLET_BUD_A= | PR_OBJ_R= | MAX_AUK_SK=0 | STAT_AUK=0.0 | UZST_TIP= | UZST_TIP_A= | MAX_INTENS=1.0 | APRASYM= | SL=b_savd10000_bp_funkc
106	bp_funkc	8.15.	Plotas: 0,1999ha	NR=8.15. | FUNKC_ZON=U_SK_F | F_ZON_APR= | PAGR_PASK=KT | VEIKL_PRI=R;K;B;E;I1;I2 | PLET_BUD= | PLET_BUD_A= | PR_OBJ_R= | MAX_AUK_SK=0 | STAT_AUK=0.0 | UZST_TIP= | UZST_TIP_A= | MAX_INTENS=1.0 | APRASYM= | SL=b_savd10000_bp_funkc
128	bp_funkc	8.15.	Plotas: 0,1999ha	NR=8.15. | FUNKC_ZON=U_SK_F | F_ZON_APR= | PAGR_PASK=KT | VEIKL_PRI=R;K;B;E;I1;I2 | PLET_BUD= | PLET_BUD_A= | PR_OBJ_R= | MAX_AUK_SK=0 | STAT_AUK=0.0 | UZST_TIP= | UZST_TIP_A= | MAX_INTENS=1.0 | APRASYM= | SL=b_savd10000_bp_funkc
31	bp_funkc	8.2.	Plotas: 8,042ha	NR=8.2. | FUNKC_ZON=U_SK_F | F_ZON_APR= | PAGR_PASK=KT | VEIKL_PRI=R;K;B;E;I1;I2 | PLET_BUD= | PLET_BUD_A= | PR_OBJ_R= | MAX_AUK_SK=0 | STAT_AUK=0.0 | UZST_TIP= | UZST_TIP_A= | MAX_INTENS=2.0 | APRASYM= | SL=b_savd10000_bp_funkc
93	bp_funkc	8.2.	Plotas: 8,042ha	NR=8.2. | FUNKC_ZON=U_SK_F | F_ZON_APR= | PAGR_PASK=KT | VEIKL_PRI=R;K;B;E;I1;I2 | PLET_BUD= | PLET_BUD_A= | PR_OBJ_R= | MAX_AUK_SK=0 | STAT_AUK=0.0 | UZST_TIP= | UZST_TIP_A= | MAX_INTENS=2.0 | APRASYM= | SL=b_savd10000_bp_funkc
32	bp_funkc	8.3.	Plotas: 1,0023ha	NR=8.3. | FUNKC_ZON=U_SK_F | F_ZON_APR= | PAGR_PASK=KT | VEIKL_PRI=R;K;B;E;I1;I2 | PLET_BUD= | PLET_BUD_A= | PR_OBJ_R= | MAX_AUK_SK=0 | STAT_AUK=0.0 | UZST_TIP= | UZST_TIP_A= | MAX_INTENS=1.0 | APRASYM=Tikslus didžiausias leistinas pastatų aukštis (9 m (dominantės iki 15 m)) pateikiamas Reglamentų lentelėje. | SL=b_savd10000_bp_funkc
94	bp_funkc	8.3.	Plotas: 1,0023ha	NR=8.3. | FUNKC_ZON=U_SK_F | F_ZON_APR= | PAGR_PASK=KT | VEIKL_PRI=R;K;B;E;I1;I2 | PLET_BUD= | PLET_BUD_A= | PR_OBJ_R= | MAX_AUK_SK=0 | STAT_AUK=0.0 | UZST_TIP= | UZST_TIP_A= | MAX_INTENS=1.0 | APRASYM=Tikslus didžiausias leistinas pastatų aukštis (9 m (dominantės iki 15 m)) pateikiamas Reglamentų lentelėje. | SL=b_savd10000_bp_funkc
33	bp_funkc	8.4.	Plotas: 1,3709ha	NR=8.4. | FUNKC_ZON=U_SK_F | F_ZON_APR= | PAGR_PASK=KT | VEIKL_PRI=R;K;B;E;I1;I2 | PLET_BUD= | PLET_BUD_A= | PR_OBJ_R= | MAX_AUK_SK=0 | STAT_AUK=0.0 | UZST_TIP= | UZST_TIP_A= | MAX_INTENS=1.0 | APRASYM=Tikslus didžiausias leistinas pastatų aukštis (9 m (dominantės iki 15 m)) pateikiamas Reglamentų lentelėje. | SL=b_savd10000_bp_funkc
95	bp_funkc	8.4.	Plotas: 1,3709ha	NR=8.4. | FUNKC_ZON=U_SK_F | F_ZON_APR= | PAGR_PASK=KT | VEIKL_PRI=R;K;B;E;I1;I2 | PLET_BUD= | PLET_BUD_A= | PR_OBJ_R= | MAX_AUK_SK=0 | STAT_AUK=0.0 | UZST_TIP= | UZST_TIP_A= | MAX_INTENS=1.0 | APRASYM=Tikslus didžiausias leistinas pastatų aukštis (9 m (dominantės iki 15 m)) pateikiamas Reglamentų lentelėje. | SL=b_savd10000_bp_funkc

Eil. Nr.	Objekto tipas	Numeris TPD	Vieta, dydis	Atributinė informacija
34	bp_funkc	8.5.	Plotas: 0,928ha	NR=8.5. | FUNKC_ZON=U_SK_F | F_ZON_APR= | PAGR_PASK=KT | VEIKL_PRI=R;K;B;E;I1;I2 | PLET_BUD= | PLET_BUD_A= | PR_OBJ_R= | MAX_AUK_SK=0 | STAT_AUK=0.0 | UZST_TIP= | UZST_TIP_A= | MAX_INTENS=0.0 | APRASYM= | SL=b_savd10000_bp_funkc
96	bp_funkc	8.5.	Plotas: 0,928ha	NR=8.5. | FUNKC_ZON=U_SK_F | F_ZON_APR= | PAGR_PASK=KT | VEIKL_PRI=R;K;B;E;I1;I2 | PLET_BUD= | PLET_BUD_A= | PR_OBJ_R= | MAX_AUK_SK=0 | STAT_AUK=0.0 | UZST_TIP= | UZST_TIP_A= | MAX_INTENS=0.0 | APRASYM= | SL=b_savd10000_bp_funkc
35	bp_funkc	8.6.	Plotas: 4,49ha	NR=8.6. | FUNKC_ZON=U_SK_F | F_ZON_APR= | PAGR_PASK=KT | VEIKL_PRI=R;K;B;E;I1;I2 | PLET_BUD= | PLET_BUD_A= | PR_OBJ_R= | MAX_AUK_SK=0 | STAT_AUK=0.0 | UZST_TIP= | UZST_TIP_A= | MAX_INTENS=0.0 | APRASYM= | SL=b_savd10000_bp_funkc
97	bp_funkc	8.6.	Plotas: 4,49ha	NR=8.6. | FUNKC_ZON=U_SK_F | F_ZON_APR= | PAGR_PASK=KT | VEIKL_PRI=R;K;B;E;I1;I2 | PLET_BUD= | PLET_BUD_A= | PR_OBJ_R= | MAX_AUK_SK=0 | STAT_AUK=0.0 | UZST_TIP= | UZST_TIP_A= | MAX_INTENS=0.0 | APRASYM= | SL=b_savd10000_bp_funkc
36	bp_funkc	8.7.	Plotas: 2,6915ha	NR=8.7. | FUNKC_ZON=U_SK_F | F_ZON_APR= | PAGR_PASK=KT | VEIKL_PRI=R;K;B;E;I1;I2 | PLET_BUD= | PLET_BUD_A= | PR_OBJ_R= | MAX_AUK_SK=0 | STAT_AUK=0.0 | UZST_TIP= | UZST_TIP_A= | MAX_INTENS=1.0 | APRASYM= | SL=b_savd10000_bp_funkc
98	bp_funkc	8.7.	Plotas: 2,6915ha	NR=8.7. | FUNKC_ZON=U_SK_F | F_ZON_APR= | PAGR_PASK=KT | VEIKL_PRI=R;K;B;E;I1;I2 | PLET_BUD= | PLET_BUD_A= | PR_OBJ_R= | MAX_AUK_SK=0 | STAT_AUK=0.0 | UZST_TIP= | UZST_TIP_A= | MAX_INTENS=1.0 | APRASYM= | SL=b_savd10000_bp_funkc
42	bp_funkc	8.8.	Plotas: 4,8285ha	NR=8.8. | FUNKC_ZON=U_SK_F | F_ZON_APR= | PAGR_PASK=KT | VEIKL_PRI=R;K;B;E;I1;I2 | PLET_BUD= | PLET_BUD_A= | PR_OBJ_R= | MAX_AUK_SK=0 | STAT_AUK=0.0 | UZST_TIP= | UZST_TIP_A= | MAX_INTENS=1.0 | APRASYM= | SL=b_savd10000_bp_funkc
99	bp_funkc	8.8.	Plotas: 4,8285ha	NR=8.8. | FUNKC_ZON=U_SK_F | F_ZON_APR= | PAGR_PASK=KT | VEIKL_PRI=R;K;B;E;I1;I2 | PLET_BUD= | PLET_BUD_A= | PR_OBJ_R= | MAX_AUK_SK=0 | STAT_AUK=0.0 | UZST_TIP= | UZST_TIP_A= | MAX_INTENS=1.0 | APRASYM= | SL=b_savd10000_bp_funkc
100	bp_funkc	8.9.	Plotas: 5,4851ha	NR=8.9. | FUNKC_ZON=U_SK_F | F_ZON_APR= | PAGR_PASK=KT | VEIKL_PRI=R;K;B;E;I1;I2 | PLET_BUD= | PLET_BUD_A= | PR_OBJ_R= | MAX_AUK_SK=0 | STAT_AUK=0.0 | UZST_TIP= | UZST_TIP_A= | MAX_INTENS=0.0 | APRASYM=Tikslus didžiausias leistinas pastatų aukštis (9 m;Lynų kelio per Nemuną atramos max. leistinas aukštingumas iki 80 m) pateikiamas Reglamentų lentelėje. | SL=b_savd10000_bp_funkc
114	bp_funkc	8.9.	Plotas: 5,4851ha	NR=8.9. | FUNKC_ZON=U_SK_F | F_ZON_APR= | PAGR_PASK=KT | VEIKL_PRI=R;K;B;E;I1;I2 | PLET_BUD= | PLET_BUD_A= | PR_OBJ_R= | MAX_AUK_SK=0 | STAT_AUK=0.0 | UZST_TIP= | UZST_TIP_A= | MAX_INTENS=0.0 | APRASYM=Tikslus didžiausias leistinas pastatų aukštis (9 m;Lynų kelio per Nemuną atramos max. leistinas aukštingumas iki 80 m) pateikiamas Reglamentų lentelėje. | SL=b_savd10000_bp_funkc
153	bp_riba		Plotas: 1506,4668ha	REGLAMENT= | SL=b_savd10000_bp_riba

Sutartiniai ženklai

Planuojama teritorija

PC Mažmeninės prekybos objektai, kurių bendrasis plotas 1000 kv. m ir daugiau

Objektas (taškinis), kuriam nustatoma nauja arba naikinama SŽNS

TER_KODAS,BUSENA

- (105) Branduoliniai objektai
- (108) Naftos įrenginiai
- (110) Suskystintų dujų įrenginiai
- (114) Gamybiniai objektai
- (117) Geodezinis ženklas
- (119) Kultūros objektai
- (122) Vandens stotis
- (127) Gamtos paveldo objektas
- (129) Meteorologinis radiolokatorius
- (150) Komunaliniai objektai
- (154) Valstybės sienos apsaugos objektas
- (155) Radiolokatorius
- (156) Krašto apsaugos objektas
- (162) Valstybės saugumo departamento saugomas objektas
- (165) Aerodromai
- (169) Vadovybės apsaugos tarnybos saugomas objektas
- Naikinamas SŽNS formuojantis objektas
- Kiti objektai
- Papildomi sprendiniai (taškas)

Objektas (linijinis), kuriam nustatoma arba naikinama SŽNS

TER_KODAS,BUSENA

- (101) Ryšių tinklai
- (102) Kelias, gatvė
- (103) Geležinkelis
- (106) Elektros tinklai
- (107) Magistralinio dujotiekio tinklai
- (109) Dujotiekio tinklai
- (121) Melioracijos statiniai
- (148) Šilumos tinklai
- (149) Vandentiekio tinklai
- (150) Komunaliniai tinklai
- Naikinamas SŽNS formuojantis objektas
- Kitos reikšmės
- Papildomi sprendiniai (linija)
- Papildomi sprendiniai (plotas)
- Prioritetinės plėtros teritorijos
- Prioritetinė infrastruktūra (nepatenkanti į prioritetinės plėtros teritoriją)
- Inžinerinių komunikacijų koridorius

Objektas (plotinis), kuriam nustatoma arba naikinama SŽNS

TER_KODAS,BUSENA

- Naikinamas SŽNS objektas
- (101) Viešųjų ryšių infrastruktūros statiniai ir įrenginiai
- (102) Keliai, susisiekimo komunikacijos
- (103) Geležinkelis
- (105) Branduoliniai objektai
- (106) Elektros įrenginiai (statiniai),
- (107) Magistralinių dujotiekių ir naftotiekių įrenginiai ir statiniai
- (108) Naftos įrenginiai ir statiniai
- (109) Dujotiekių ir naftotiekių įrenginiai ir statiniai
- (110) Dujų įrenginiai ir statiniai
- (114) Gamybos objektai
- (115) Pastatai, kuriuose laikomi ūkiniai gyvūnai
- (118) Meteorologinė aikštelė

 (119) Kultūros paveldo objektai
 (121) Melioracijos įrenginiai
 (122) Vandens stotis
 (125) Molėtų observatorija
 (148) Šilumos tinklų statiniai ir įrenginiai
 (149) Vandens infrastruktūros statiniai ir įrenginiai
 (150) Komunaliniai objektai
 (165) Aerodromai
 Kitos reikšmės

SŽNS

TER_KODAS, BUSENA

 Ryšių linijų AZ (101)
 Kelių AZ (102)
 Geležinkelio AZ (103)
 Klaipėdos uosto AZ (104)
 Branduolinių objektų SAZ (105)
 Elektros linijų AZ (106)
 Magistralinių dujotiekių AZ (107)
 Naftos įreng AZ (108)
 Dujotiekių AZ (109)
 Suskystintų dujų įreng AZ (110)
 Biosferos rezervatai (112)
 Biosferos poligonai (113)
 Gamybinių objektų SAZ (114)
 Pastatusoe laikomų ūkinių gyvulių SAZ (115)
 Pajūrio juosta (116)
 Geodezinių ženklų AZ (117)
 Meteorologinių aikštelių AZ (118)
 Kultūros objektų teritorijų AZ (119)
 Požeminių H2O vandenviečių AZ (120)
 Melioracijos sistemos (121)
 Vandens stočių AZ (122)
 Žemės gelmių išteklių telkinių AZ (123)
 Karstinis regionas (124)
 Molėtų observatorijos AZ (125)
 Miško žemė (126)
 Gamtos paveldo objektų teritorijos (127)
 Vandens telkiniai (128)
 Meteorologinių radiolokatorių AZ (129)
 Pelkės ir šaltinynai (130)
 Natūralios ganyklos (131)
 Kultūriniai draustiniai (111)
 Gamtiniai ir kompleksiniai draustiniai (132)
 Teriologiniai, herpetologiniai, entomologiniai draustiniai (133)
 Kraštovaizdžio draustiniai (135)
 Geologiniai draustiniai (136)
 Geomorfologiniai draustiniai (137)
 Telmologiniai draustiniai (138)
 Hidrografiniai draustiniai (139)
 Pedologiniai draustiniai (140)
 Botaniniai draustiniai (141)
 Zoologiniai draustiniai (142)
 Ornitologiniai draustiniai (143)
 Ichtiologiniai draustiniai (144)
 Botaniniai-zoologiniai draustiniai (145)
 Genetiniai draustiniai (160)
 Talasologiniai draustiniai (161)
 Valstybiniai parkai (134)
 Rezervatų AZ (146)
 Gamtos paminklų AZ (147)
 Šilumos tinklų AZ (148)
 Vandentiekio infrastruktūros AZ (149)
 Komunalinių objektų SAZ (150)
 Biosferos rezervatų AZ (151)

Dirvožemio apsauga (152)
Valstybinių parkų AZ (153)
Valstybės sienos objektų ir įrenginių AZ (154)
Radiolokatorių AZ (155)
Krašto apsaugos objektų AZ (156)
Kultūriniai rezervatai (157)
Gamtiniai rezervatai (158)
Žuvininkystės tvenkinių AZ (159)
VSD saugomų objektų AZ (162)
Vandens telkinių AZ (163)
Vandens telkinių AJ (164)
Aerodromo AZ (165)
Aerodromo triukšmo AZ (166)
Juodligės židinių AZ (167)
Potvynių teritorijos (168)
Vadovybės apsaugos tarnybos objektų AZ (169)
Teritorijos su statybos apribojimais (170)
Magistralinių dujotiekių teritorijos (171)
Naikinamas SŽNS
Kitos reikšmės

Funkcinė zona

Funkcinė zona

(MI_F) Miškų ir miškingų teritorijų zona
(MI_E_F) Ekosistemų apsaugos miškų zonos
(MI_R_F) Rekreacinių miškų zonos
(MI_A_F) Apsauginių miškų zonos
(MI_U_F) Ūkinių miškų zonos
(ZU_F) Žemės ūkio teritorijų zona
(ZU_S_F) Specializuotų ūkių ir žemės ūkio teritorijų zona
(ZU_R_F) Rekreacinio naudojimo žemės ūkio teritorijos
(C_F) Konservacinės teritorijos zona
(H_F) Vandenų zona
(U_F) Urbanizuotos ir numatomos urbanizuoti teritorijos zonos
(U_GG_F) Gyvenamoji zona
(U_GG_E_F) Ekstensyvaus užstatymo zona
(U_GG_M_F) Mažo užstatymo intensyvumo zona
(U_GG_V_F) Vidutinio užstatymo intensyvumo zona
(U_GG_I_F) Intensyvaus užstatymo zona
(U_GC_F) Centrų zona
(U_GC_P_F) Pagrindinio centro zona
(U_GC_R_F) Miesto dalies (rajonų) centro zona
(U_SB_F) Sodininkų bendrijų zona
(U_SK_F) Specializuotų kompleksų zona
(U_PS_F) Pramonės ir sandėliavimo zona
(U_II_F) Inžinerinės infrastruktūros zona
(U_IK_F) Inžinerinės infrastruktūros koridorių zona
(U_BZ_F) Bendro naudojimo erdvių, atskirųjų želdynų zona
(U_BZ_I_F) Intensyviai naudojamų želdynų zona
(U_BZ_E_F) Ekstensyviai naudojamų želdynų zona
(K_F) Kitos zonos
(U_KD_F) Paslaugų zona
(U_VV_F) Vandenviečių zona
Kitos reikšmės

Brėžinyje naudotų duomenų autorių teisės

NŽT NACIONALINĖ ŽEMĖS TARNYBA PRIE APLINKOS MINISTERIJOS
Lietuvos Respublikos aplinkos ministerija

Georeferencinio pagrindo kadastras GRPK © Lietuvos Respublikos aplinkos ministerija
Lietuvos Respublikos teritorijos M 1:10 000 skaitmeninis rastrinis ortofotografinis žemėlapis ORT10LT © Nacionalinė žemės tarnyba prie Aplinkos ministerijos