PATVIRTINTA
Birštono savivaldybės
tarybos
2026 m. gegužės 28 d.
sprendimu Nr. TSE-69


Erdvinių duomenų sprendinių PDF byla

Birštono savivaldybės teritorijos bendrojo plano keitimo, patvirtinto Birštono savivaldybės tarybos 2019 m. gruodžio 6 d. sprendimu Nr. TS-212 „Dėl Birštono savivaldybės teritorijos bendrojo plano keitimo patvirtinimo“, sprendinių koregavimas Nr. K-RJ-12-25-994

Brėžinys suformuotas automatiškai TPDRIS sistemoje: 2025-12-17 11:03
Dokumento identifikatorius: 45622994

Planuojama teritorija: 12172,5311 ha
Planavimo rūšis: Kompleksinis, Rajono teritorijos savivaldybės bendrasis planas


Situacijos schema, lapų išdėstymas

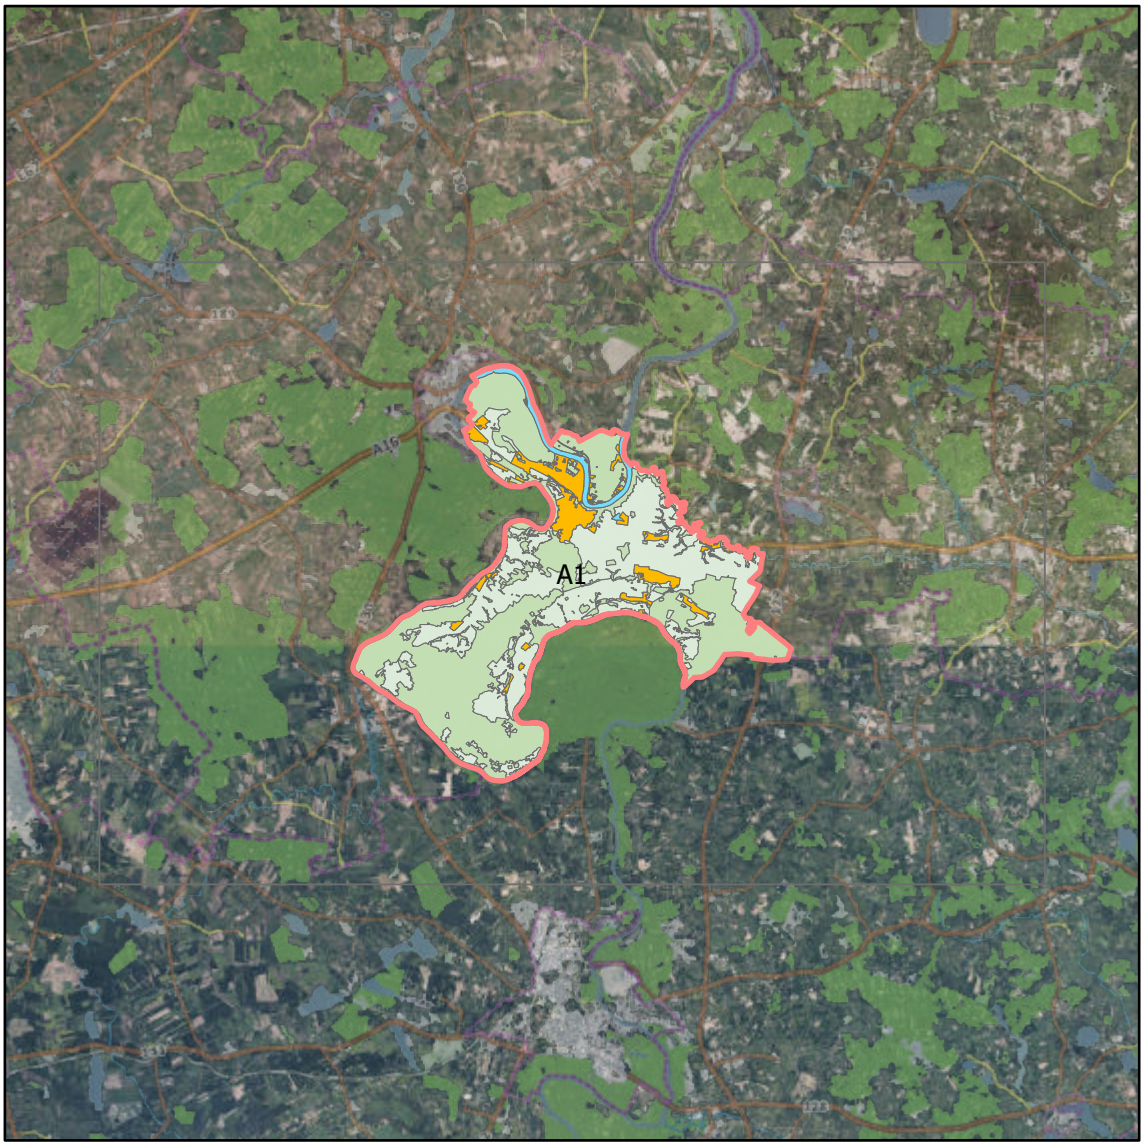

Birštono savivaldybės teritorijos bendrojo plano keitimo, patvirtinto Birštono savivaldybės tarybos 2019 m. gruodžio 6 d. sprendimu Nr. TS-212 „Dėl Birštono savivaldybės teritorijos bendrojo plano keitimo patvirtinimo“, sprendinių koregavimas Nr. K-RJ-12-25-994

M: 1:50 000

A1

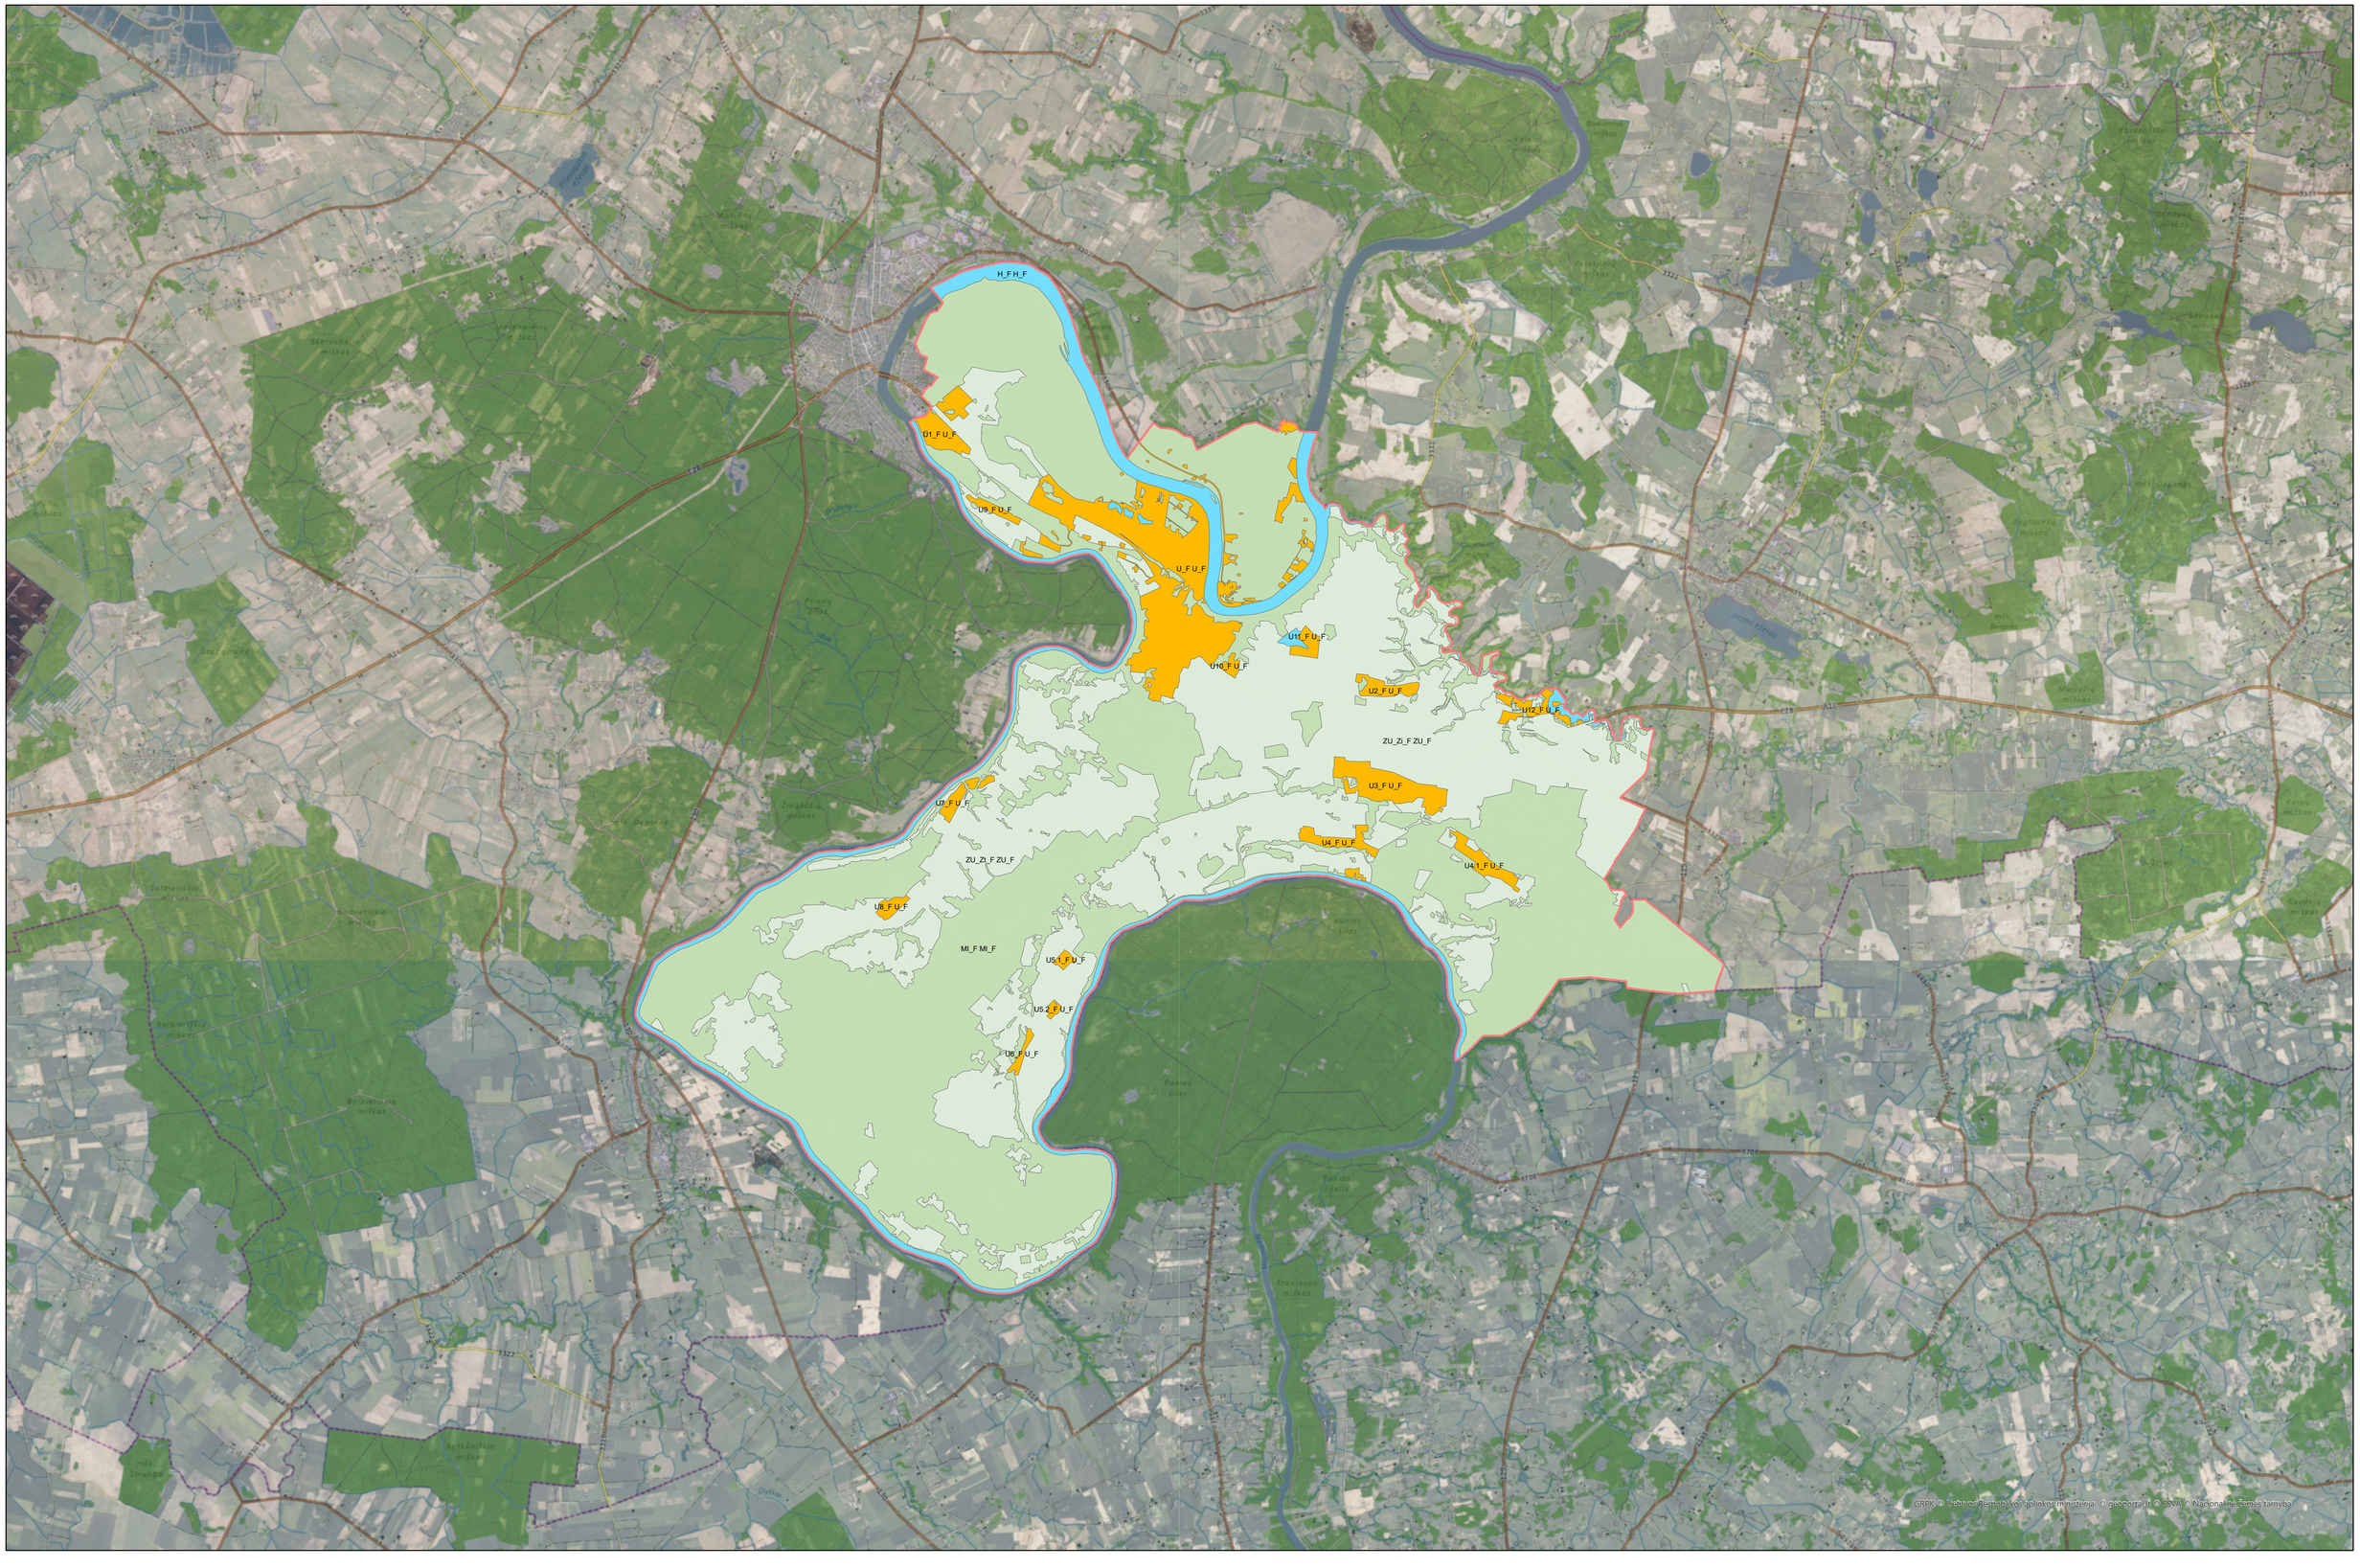

Priedas. Sprendinių atributinė informacija.

Eil. Nr.	Objekto tipas	Numeris TPD	Vieta, dydis	Atributinė informacija
14	bp_funkc	H_F	Plotas: 686,6892ha	NR=H_F | FUNKC_ZON=H_F | F_ZON_APR= | PAGR_PASK=H | PLET_BUD= | PLET_BUD_A= | PR_OBJ_R= | MAX_AUK_SK=0 | STAT_AUK=0.0 | U_INTENS= | VEIKL_PRI=H1;H2;H4 | APRASYM=Tikslūs reglamentai pagal Birštono savivaldybės teritorijos bendrojo plano keitimo, patvirtinto 2019-12-06 Birštono savivaldybės tarybos sprendimu Nr. TS-212, Reglamentų lentelę | SL=b_savr_bp_funkc
13	bp_funkc	MI_F	Plotas: 6215,8909ha	NR=MI_F | FUNKC_ZON=MI_F | F_ZON_APR= | PAGR_PASK=M;Z;C | PLET_BUD= | PLET_BUD_A= | PR_OBJ_R= | MAX_AUK_SK=0 | STAT_AUK=0.0 | U_INTENS= | VEIKL_PRI=M1;C2;Z3;Z4;M4;M2;M3 | APRASYM=Tikslūs reglamentai pagal Birštono savivaldybės teritorijos bendrojo plano keitimo, patvirtinto 2019-12-06 Birštono savivaldybės tarybos sprendimu Nr. TS-212, Reglamentų lentelę | SL=b_savr_bp_funkc
15	bp_funkc	U10_F	Plotas: 7,8285ha	NR=U10_F | FUNKC_ZON=U_F | F_ZON_APR= | PAGR_PASK=KT;Z | PLET_BUD= | PLET_BUD_A= | PR_OBJ_R= | MAX_AUK_SK=0 | STAT_AUK=0.0 | U_INTENS= | VEIKL_PRI=G1;E;R;I2;I1;K;V;Z3;Z4 | APRASYM=Tikslūs reglamentai pagal Birštono savivaldybės teritorijos bendrojo plano keitimo, patvirtinto 2019-12-06 Birštono savivaldybės tarybos sprendimu Nr. TS-212, Reglamentų lentelę | SL=b_savr_bp_funkc
12	bp_funkc	U11_F	Plotas: 15,9455ha	NR=U11_F | FUNKC_ZON=U_F | F_ZON_APR= | PAGR_PASK=KT;Z | PLET_BUD= | PLET_BUD_A= | PR_OBJ_R= | MAX_AUK_SK=0 | STAT_AUK=0.0 | U_INTENS= | VEIKL_PRI=G1;Z3;E;R;I2;I1;K;V;Z4 | APRASYM=Tikslūs reglamentai pagal Birštono savivaldybės teritorijos bendrojo plano keitimo, patvirtinto 2019-12-06 Birštono savivaldybės tarybos sprendimu Nr. TS-212, Reglamentų lentelę | SL=b_savr_bp_funkc
2	bp_funkc	U12_F	Plotas: 26,1411ha	NR=U12_F | FUNKC_ZON=U_F | F_ZON_APR= | PAGR_PASK=KT;Z;M;C | PLET_BUD= | PLET_BUD_A= | PR_OBJ_R= | MAX_AUK_SK=0 | STAT_AUK=0.0 | U_INTENS= | VEIKL_PRI=G1;R;E;C2;Z3;Z4;M3;I2;I1;K;V | APRASYM=Tikslūs reglamentai pagal Birštono savivaldybės teritorijos bendrojo plano keitimo, patvirtinto 2019-12-06 Birštono savivaldybės tarybos sprendimu Nr. TS-212, Reglamentų lentelę | SL=b_savr_bp_funkc
11	bp_funkc	U1_F	Plotas: 53,5283ha	NR=U1_F | FUNKC_ZON=U_F | F_ZON_APR= | PAGR_PASK=KT;M;C;Z | PLET_BUD= | PLET_BUD_A= | PR_OBJ_R= | MAX_AUK_SK=0 | STAT_AUK=0.0 | U_INTENS= | VEIKL_PRI=G1;E;C2;Z3;Z4;M2;R;M4;V;K;I1;I2;B | APRASYM=Tikslūs reglamentai pagal Birštono savivaldybės teritorijos bendrojo plano keitimo, patvirtinto 2019-12-06 Birštono savivaldybės tarybos sprendimu Nr. TS-212, Reglamentų lentelę | SL=b_savr_bp_funkc
7	bp_funkc	U2_F	Plotas: 23,1339ha	NR=U2_F | FUNKC_ZON=U_F | F_ZON_APR= | PAGR_PASK=KT;Z;M | PLET_BUD= | PLET_BUD_A= | PR_OBJ_R= | MAX_AUK_SK=0 | STAT_AUK=0.0 | U_INTENS= | VEIKL_PRI=G1;R;B;I2;I1;K;V;E;M3;Z4;Z3 | APRASYM=Tikslūs reglamentai pagal Birštono savivaldybės teritorijos bendrojo plano keitimo, patvirtinto 2019-12-06 Birštono savivaldybės tarybos sprendimu Nr. TS-212, Reglamentų lentelę | SL=b_savr_bp_funkc
10	bp_funkc	U3_F	Plotas: 86,3058ha	NR=U3_F | FUNKC_ZON=U_F | F_ZON_APR= | PAGR_PASK=KT;Z;M | PLET_BUD= | PLET_BUD_A= | PR_OBJ_R= | MAX_AUK_SK=0 | STAT_AUK=0.0 | U_INTENS= | VEIKL_PRI=G1;Z4;Z3;E;R;B;I2;I1;K;V;G2;M1 | APRASYM=Tikslūs reglamentai pagal Birštono savivaldybės teritorijos bendrojo plano keitimo, patvirtinto 2019-12-06 Birštono savivaldybės tarybos sprendimu Nr. TS-212, Reglamentų lentelę | SL=b_savr_bp_funkc
8	bp_funkc	U4.1_F	Plotas: 29,0969ha	NR=U4.1_F | FUNKC_ZON=U_F | F_ZON_APR= | PAGR_PASK=Z;KT | PLET_BUD= | PLET_BUD_A= | PR_OBJ_R= | MAX_AUK_SK=0 | STAT_AUK=0.0 | U_INTENS= | VEIKL_PRI=Z1;Z5;E;I2;I1;R;G1 | APRASYM=Tikslūs reglamentai pagal Birštono savivaldybės teritorijos bendrojo plano keitimo, patvirtinto 2019-12-06 Birštono savivaldybės tarybos sprendimu Nr. TS-212, Reglamentų lentelę | SL=b_savr_bp_funkc
3	bp_funkc	U4_F	Plotas: 31,0593ha	NR=U4_F | FUNKC_ZON=U_F | F_ZON_APR= | PAGR_PASK=KT;Z;M;C | PLET_BUD= | PLET_BUD_A= | PR_OBJ_R= | MAX_AUK_SK=0 | STAT_AUK=0.0 | U_INTENS= | VEIKL_PRI=G1;Z4;Z3;C2;E;R;B;I2;I1;K;M1;V | APRASYM=Tikslūs reglamentai pagal Birštono savivaldybės teritorijos bendrojo plano keitimo, patvirtinto 2019-12-06 Birštono savivaldybės tarybos sprendimu Nr. TS-212, Reglamentų lentelę | SL=b_savr_bp_funkc

Eil. Nr.	Objekto tipas	Numeris TPD	Vieta, dydis	Atributinė informacija
16	bp_funkc	U5.1_F	Plotas: 6,5406ha	NR=U5.1_F | FUNKC_ZON=U_F | F_ZON_APR= | PAGR_PASK=KT;Z | PLET_BUD= | PLET_BUD_A= | PR_OBJ_R= | MAX_AUK_SK=0 | STAT_AUK=0.0 | U_INTENS= | VEIKL_PRI=G1;E;Z4;Z3;R;V;K;I1;I2 | APRASYM=Tikslūs reglamentai pagal Birštono savivaldybės teritorijos bendrojo plano keitimo, patvirtinto 2019-12-06 Birštono savivaldybės tarybos sprendimu Nr. TS-212, Reglamentų lentelę | SL=b_savr_bp_funkc
4	bp_funkc	U5.2_F	Plotas: 4,5863ha	NR=U5.2_F | FUNKC_ZON=U_F | F_ZON_APR= | PAGR_PASK=Z;M;KT | PLET_BUD= | PLET_BUD_A= | PR_OBJ_R= | MAX_AUK_SK=0 | STAT_AUK=0.0 | U_INTENS= | VEIKL_PRI=G1;I1;I2;R;Z3;Z4;M3;K;V;E | APRASYM=Tikslūs reglamentai pagal Birštono savivaldybės teritorijos bendrojo plano keitimo, patvirtinto 2019-12-06 Birštono savivaldybės tarybos sprendimu Nr. TS-212, Reglamentų lentelę | SL=b_savr_bp_funkc
5	bp_funkc	U6_F	Plotas: 8,4746ha	NR=U6_F | FUNKC_ZON=U_F | F_ZON_APR= | PAGR_PASK=KT;Z;M | PLET_BUD= | PLET_BUD_A= | PR_OBJ_R= | MAX_AUK_SK=0 | STAT_AUK=0.0 | U_INTENS= | VEIKL_PRI=G1;Z4;Z3;E;R;I2;I1;K;V;M1;M3 | APRASYM=Tikslūs reglamentai pagal Birštono savivaldybės teritorijos bendrojo plano keitimo, patvirtinto 2019-12-06 Birštono savivaldybės tarybos sprendimu Nr. TS-212, Reglamentų lentelę | SL=b_savr_bp_funkc
17	bp_funkc	U7_F	Plotas: 18,8973ha	NR=U7_F | FUNKC_ZON=U_F | F_ZON_APR= | PAGR_PASK=KT;Z;M;C | PLET_BUD= | PLET_BUD_A= | PR_OBJ_R= | MAX_AUK_SK=0 | STAT_AUK=0.0 | U_INTENS= | VEIKL_PRI=G1;M1;M3;Z4;C2;Z3;V;K;I1;I2;R;E | APRASYM=Tikslūs reglamentai pagal Birštono savivaldybės teritorijos bendrojo plano keitimo, patvirtinto 2019-12-06 Birštono savivaldybės tarybos sprendimu Nr. TS-212, Reglamentų lentelę | SL=b_savr_bp_funkc
9	bp_funkc	U8_F	Plotas: 11,9127ha	NR=U8_F | FUNKC_ZON=U_F | F_ZON_APR= | PAGR_PASK=KT;Z;M | PLET_BUD= | PLET_BUD_A= | PR_OBJ_R= | MAX_AUK_SK=0 | STAT_AUK=0.0 | U_INTENS= | VEIKL_PRI=G1;Z4;Z3;E;R;I2;I1;K;V;M3 | APRASYM=Tikslūs reglamentai pagal Birštono savivaldybės teritorijos bendrojo plano keitimo, patvirtinto 2019-12-06 Birštono savivaldybės tarybos sprendimu Nr. TS-212, Reglamentų lentelę | SL=b_savr_bp_funkc
6	bp_funkc	U9_F	Plotas: 12,0165ha	NR=U9_F | FUNKC_ZON=U_F | F_ZON_APR= | PAGR_PASK=KT;M;Z | PLET_BUD= | PLET_BUD_A= | PR_OBJ_R= | MAX_AUK_SK=0 | STAT_AUK=0.0 | U_INTENS= | VEIKL_PRI=G1;M2;Z3;Z4;E;R;I2;I1;K;V | APRASYM=Tikslūs reglamentai pagal Birštono savivaldybės teritorijos bendrojo plano keitimo, patvirtinto 2019-12-06 Birštono savivaldybės tarybos sprendimu Nr. TS-212, Reglamentų lentelę | SL=b_savr_bp_funkc
1	bp_funkc	U_F	Plotas: 496,406ha	NR=U_F | FUNKC_ZON=U_F | F_ZON_APR= | PAGR_PASK=KT;H;C;M;Z | PLET_BUD= | PLET_BUD_A= | PR_OBJ_R= | MAX_AUK_SK=0 | STAT_AUK=0.0 | U_INTENS= | VEIKL_PRI=G1;Z4;Z3;C2;E;R;N;B;G2;V;P;K;I2;I1;M1;H1;M4;M3;M2 | APRASYM=Tikslūs reglamentai pagal Birštono savivaldybės teritorijos bendrojo plano keitimo, patvirtinto 2019-12-06 Birštono savivaldybės tarybos sprendimu Nr. TS-212, Reglamentų lentelę | SL=b_savr_bp_funkc
18	bp_funkc	ZU_Zi_F	Plotas: 1716,2682ha	NR=ZU_Zi_F | FUNKC_ZON=ZU_F | F_ZON_APR= | PAGR_PASK=Z;C;M | PLET_BUD= | PLET_BUD_A= | PR_OBJ_R= | MAX_AUK_SK=0 | STAT_AUK=0.0 | U_INTENS= | VEIKL_PRI=Z3;Z4;M1;M2;M3;M4;C2 | APRASYM=Tikslūs reglamentai pagal Birštono savivaldybės teritorijos bendrojo plano keitimo, patvirtinto 2019-12-06 Birštono savivaldybės tarybos sprendimu Nr. TS-212, Reglamentų lentelę | SL=b_savr_bp_funkc
19	bp_funkc	ZU_Zt_F	Plotas: 2721,2472ha	NR=ZU_Zt_F | FUNKC_ZON=ZU_F | F_ZON_APR= | PAGR_PASK=Z;M;C | PLET_BUD= | PLET_BUD_A= | PR_OBJ_R= | MAX_AUK_SK=0 | STAT_AUK=0.0 | U_INTENS= | VEIKL_PRI=Z3;M2;M1;Z4;M3;C2;M4 | APRASYM=Tikslūs reglamentai pagal Birštono savivaldybės teritorijos bendrojo plano keitimo, patvirtinto 2019-12-06 Birštono savivaldybės tarybos sprendimu Nr. TS-212, Reglamentų lentelę | SL=b_savr_bp_funkc
20	bp_riba		Plotas: 12172,5311ha	REGLAMENT= | SL=b_savr_bp_riba

Sutartiniai ženklai

Planuojama teritorija
Mažmeninės prekybos objektai, kurių bendrasis plotas 1000 kv. m ir daugiau
Papildomi sprendiniai (taškas)

Objektas (taškinis), kuriam nustatoma nauja arba naikinama SŽNS

TER_KODAS,BUSENA

(105) Branduoliniai objektai
(108) Naftos įrenginiai
(110) Suskystintų dujų įrenginiai
(114) Gamybiniai objektai
(117) Geodezinis ženklas
(119) Kultūros objektai
(122) Vandens stotis
(127) Gamtos paveldo objektas
(129) Meteorologinis radiolokatorius
(150) Komunaliniai objektai
(154) Valstybės sienos apsaugos objektas
(155) Radiolokatorius
(156) Krašto apsaugos objektas
(162) Valstybės saugumo departamento saugomas objektas
(165) Aerodromai
(169) Vadovybės apsaugos tarnybos saugomas objektas
Naikinamas SŽNS formuojantis objektas
Kiti objektai
Papildomi sprendiniai (linija)

Objektas (linijinis), kuriam nustatoma arba naikinama SŽNS

TER_KODAS,BUSENA

(101) Ryšių tinklai
(102) Kelias, gatvė
(103) Geležinkelis
(106) Elektros tinklai
(107) Magistralinio dujotiekio tinklai
(109) Dujotiekio tinklai
(121) Melioracijos statiniai
(148) Šilumos tinklai
(149) Vandentiekio tinklai
(150) Komunaliniai tinklai
Naikinamas SŽNS formuojantis objektas
Kitos reikšmės
Papildomi sprendiniai (plotas)
Prioritetinė infrastruktūra (nepatenkanti į prioritetinės plėtros teritoriją)
Prioritetinės plėtros teritorijos
Teritorijos, kurioms būtina parengti vietovės lygmens kompleksinius TPD
Inžinerinių komunikacijų koridorius

Objektas (plotinis), kuriam nustatoma arba naikinama SŽNS

TER_KODAS,BUSENA

Naikinamas SŽNS objektas
(101) Viešųjų ryšių infrastruktūros statiniai ir įrenginiai
(102) Keliai, susisiekimo komunikacijos
(103) Geležinkelis
(105) Branduoliniai objektai
(106) Elektros įrenginiai (statiniai),
(107) Magistralinių dujotiekių ir naftotiekių įrenginiai ir statiniai
(108) Naftos įrenginiai ir statiniai
(109) Dujotiekių ir naftotiekių įrenginiai ir statiniai
(110) Dujų įrenginiai ir statiniai
(114) Gamybos objektai
(115) Pastatai, kuriuose laikomi ūkiniai gyvūnai
(118) Meteorologinė aikštelė
(119) Kultūros paveldo objektai
(121) Melioracijos įrenginiai
(122) Vandens stotis
(125) Molėtų observatorija
(148) Šilumos tinklų statiniai ir įrenginiai
(149) Vandens infrastruktūros statiniai ir įrenginiai
(150) Komunaliniai objektai
(165) Aerodromai
Kitos reikšmės

SŽNS

TER_KODAS, BUSENA

Ryšių linijų AZ (101)
Kelių AZ (102)
Geležinkelio AZ (103)
Klaipėdos uosto AZ (104)
Branduolinių objektų SAZ (105)
Elektros linijų AZ (106)
Magistralinių dujotiekių AZ (107)
Naftos įreng AZ (108)
Dujotiekių AZ (109)
Suskystintų dujų įreng AZ (110)
Biosferos rezervatai (112)
Biosferos poligonai (113)
Gamybinių objektų SAZ (114)
Pastatusoe laikomų ūkinių gyvulių SAZ (115)
Pajūrio juosta (116)
Geodezinių ženklų AZ (117)
Meteorologinių aikštelių AZ (118)
Kultūros objektų teritorijų AZ (119)
Požeminių H2O vandenviečių AZ (120)
Melioracijos sistemos (121)
Vandens stočių AZ (122)
Žemės gelmių ištęklių telkinių AZ (123)
Karstinis regionas (124)
Molėtų observatorijos AZ (125)
Miško žemė (126)
Gamtos paveldo objektų teritorijos (127)
Vandens telkiniai (128)
Meteorologinių radiolokatorių AZ (129)
Pelkės ir šaltinynai (130)
Natūralios ganyklos (131)
Kultūriniai draustiniai (111)
Gamtiniai ir kompleksiniai draustiniai (132)
Teriologiniai, herpetologiniai, entomologiniai draustiniai (133)
Kraštovaizdžio draustiniai (135)
Geologiniai draustiniai (136)
Geomorfologiniai draustiniai (137)
Telmologiniai draustiniai (138)
Hidrografiniai draustiniai (139)
Pedologiniai draustiniai (140)
Botaniniai draustiniai (141)
Zoologiniai draustiniai (142)
Ornitologiniai draustiniai (143)
Ichtiologiniai draustiniai (144)
Botaniniai-zoologiniai draustiniai (145)
Genetiniai draustiniai (160)
Talasologiniai draustiniai (161)
Valstybiniai parkai (134)
Rezervatų AZ (146)
Gamtos paminklų AZ (147)
Šilumos tinklų AZ (148)
Vandentiekio infrastruktūros AZ (149)
Komunalinių objektų SAZ (150)
Biosferos rezervatų AZ (151)
Dirvožemio apsauga (152)
Valstybinių parkų AZ (153)
Valstybės sienos objektų ir įrenginių AZ (154)
Radiolokatorių AZ (155)
Kraštо apsaugos objektų AZ (156)
Kultūriniai rezervatai (157)

Gamtiniai rezervatai (158)
Žuvininkystės tvenkinių AZ (159)
VSD saugomų objektų AZ (162)
Vandens telkinių AZ (163)
Vandens telkinių AJ (164)
Aerodromo AZ (165)
Aerodromo triukšmo AZ (166)
Juodligės židinių AZ (167)
Potvynių teritorijos (168)
Vadovybės apsaugos tarnybos objektų AZ (169)
Teritorijos su statybos apribojimais (170)
Magistralinių dujotiekių teritorijos (171)
Naikinamas SŽNS
Kitos reikšmės

Funkcinė zona

Funkcinė zona

(MI_F) Miškų ir miškingų teritorijų zona
(MI_E_F) Ekosistemų apsaugos miškų zonos
(MI_R_F) Rekreacinių miškų zonos
(MI_A_F) Apsauginių miškų zonos
(MI_U_F) Ūkinių miškų zonos
(ZU_F) Žemės ūkio teritorijų zona
(ZU_S_F) Specializuotų ūkių ir žemės ūkio teritorijų zona
(ZU_R_F) Rekreacinio naudojimo žemės ūkio teritorijos
(C_F) Konservacinės teritorijos zona
(H_F) Vandenų zona
(U_F) Urbanizuotos ir numatomos urbanizuoti teritorijos zonos
(U_GG_F) Gyvenamoji zona
(U_GG_E_F) Ekstensyvaus užstatymo zona
(U_GG_M_F) Mažo užstatymo intensyvumo zona
(U_GG_V_F) Vidutinio užstatymo intensyvumo zona
(U_GG_I_F) Intensyvaus užstatymo zona
(U_GC_F) Centrų zona
(U_GC_P_F) Pagrindinio centro zona
(U_GC_R_F) Miesto dalies (rajonų) centro zona
(U_SB_F) Sodininkų bendrijų zona
(U_SK_F) Specializuotų kompleksų zona
(U_PS_F) Pramonės ir sandėliavimo zona
(U_II_F) Inžinerinės infrastruktūros zona
(U_IK_F) Inžinerinės infrastruktūros koridorių zona
(U_BZ_F) Bendro naudojimo erdvių, atskirųjų želdynų zona
(U_BZ_I_F) Intensyviai naudojamų želdynų zona
(U_BZ_E_F) Ekstensyviai naudojamų želdynų zona
(K_F) Kitos zonos
(U_KD_F) Paslaugų zona
(U_VV_F) Vandenviečių zona
Kitos reikšmės

Brėžinyje naudotų duomenų autorių teisės

NŽT NACIONALINĖ ŽEMĖS TARNYBA PRIE APLINKOS MINISTERIJOS
Lietuvos Respublikos aplinkos ministerija

Georeferencinio pagrindo kadastras GRPK © Lietuvos Respublikos aplinkos ministerija
Lietuvos Respublikos teritorijos M 1:10 000 skaitmeninis rastrinis ortofotografinis žemėlapis ORT10LT © Nacionalinė žemės tarnyba prie Aplinkos ministerijos