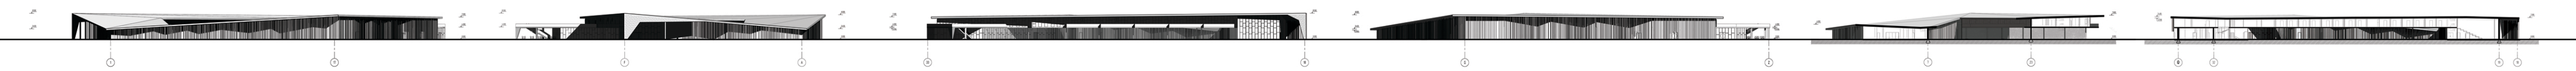

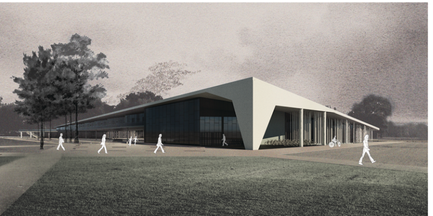

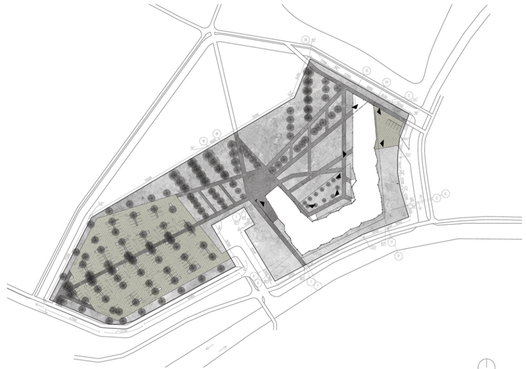

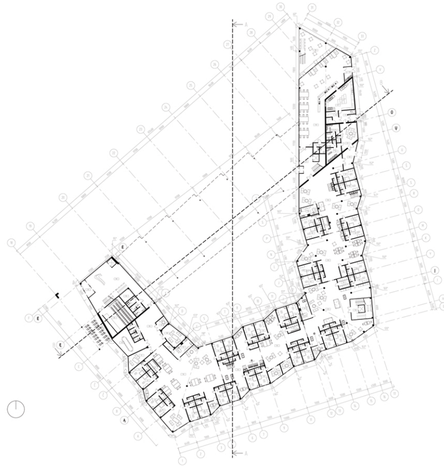

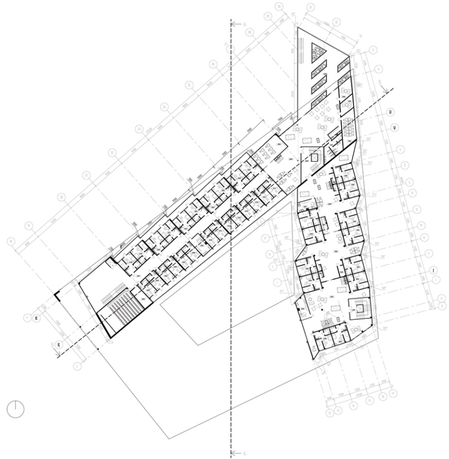

Prva zaštita stanovanja

Br. Prostorija	Površina, m2
1	
1	10,47
1	10,47
1	10,47