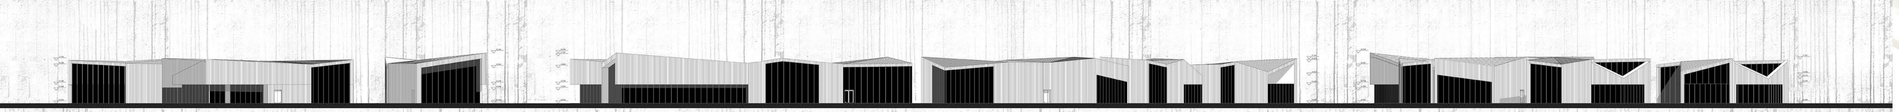

FASADAS 1-2. M1:200

FASADAS A-C. M1:200

FASADAS 2-1.M1:200

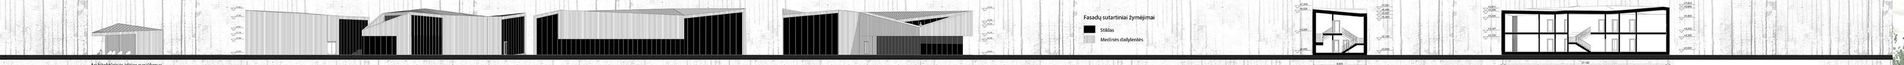

Fasadų sutartiniai žymėjimai

Stiklas

Medinės dailylentės

Architektūrinės idėjos paaiškinimas

FASADAS C-A. M 1:200

PJŪVIS 2-2. M1:200

PJŪVIS 2-2. M1:200

IT BIURŲ PASTATŲ KOMPLEKSAS SU APGYVENDINIMO PASLAUGOMIS DARBUOTOJAMS

SITUACIJOS SCHEMA

ARCHITEKTŪRINĖ DETALĖ. M1:50

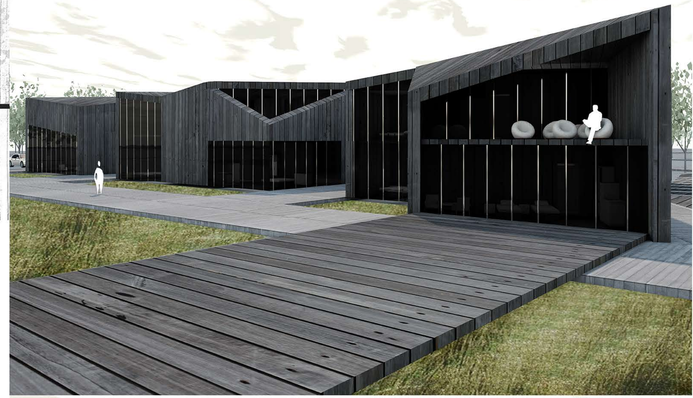

SKLYPO PLANAS M1:1000

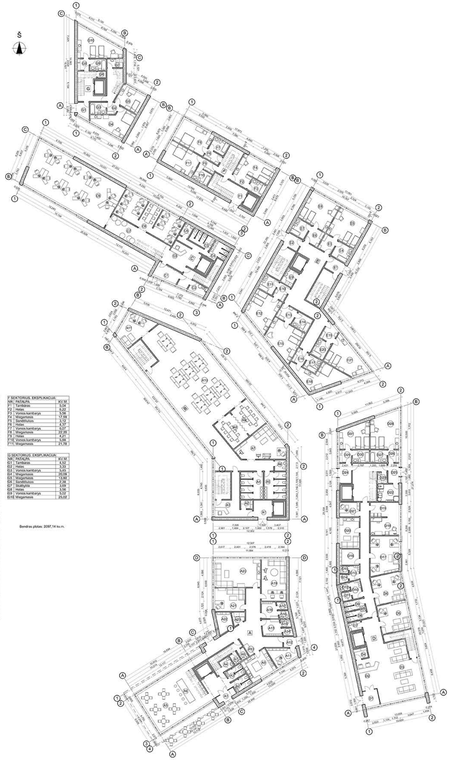

PIRMO AUKŠTO PLANAS. M1:200

