# IT BIURAI

Viešbutis Restoranas Dviračių parduotuvė

Paulius Usevičius SA-4

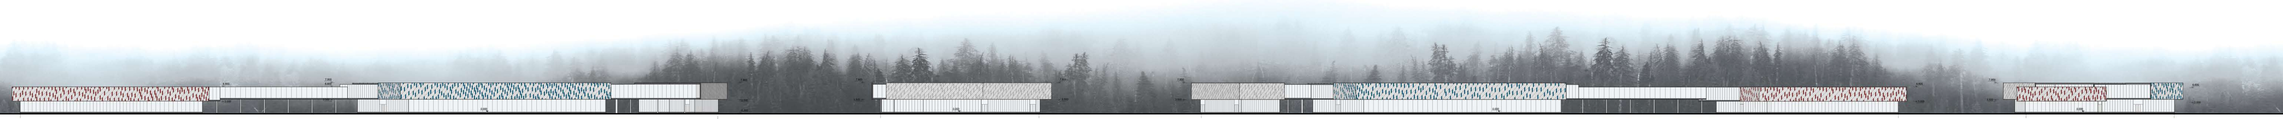

Fasadas 2-D M 1:200

Fasadas I-2 M 1:200

Fasadas 4-7 M 1:200

Fasadas I-8 M 1:200

Situacijos schema

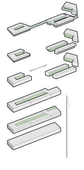

Tūrio schema

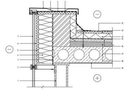

Modulinės sienos jungima prie plokščiojo stogo paraperto detalė M 1:10

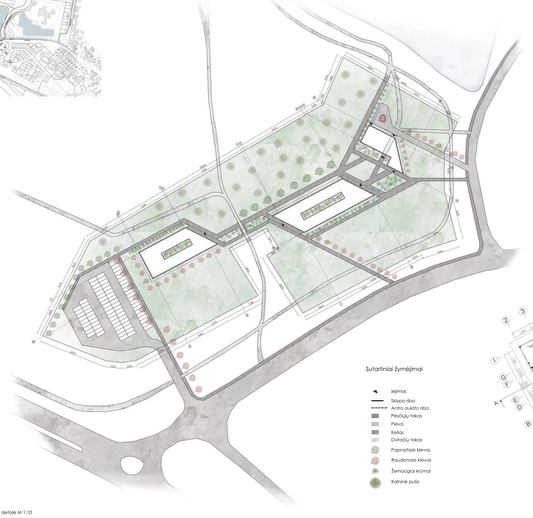

Sutartiniai žymėjimai

- Įėjimas
- Skląsto riba
- Antro aukšto riba
- Pėsčiųjų takas
- Pievo
- Kelias
- Dviračių takas
- Paprastasis kleivas
- Raudonasis kleivas
- Žemaūgėjęs krūmas
- Karinės puišės

Sklypo planas M 1:500

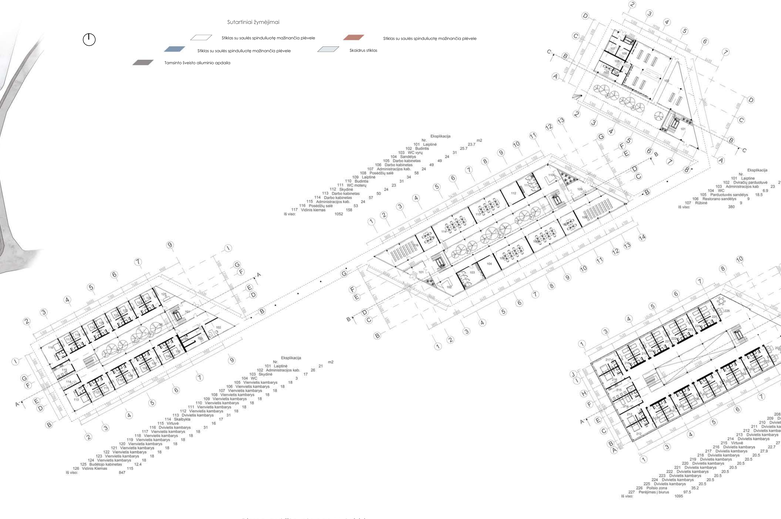

Sutartiniai žymėjimai

- Stiklas su saulės spindulių mažinančio plėvele
- Stiklas su saulės spindulių mažinančio plėvele
- Stiklas su saulės spindulių mažinančio plėvele
- Skaidrus stiklas
- Tamsinto švesto aluminio apdailo

Pirmo aukšto planas M 1:200

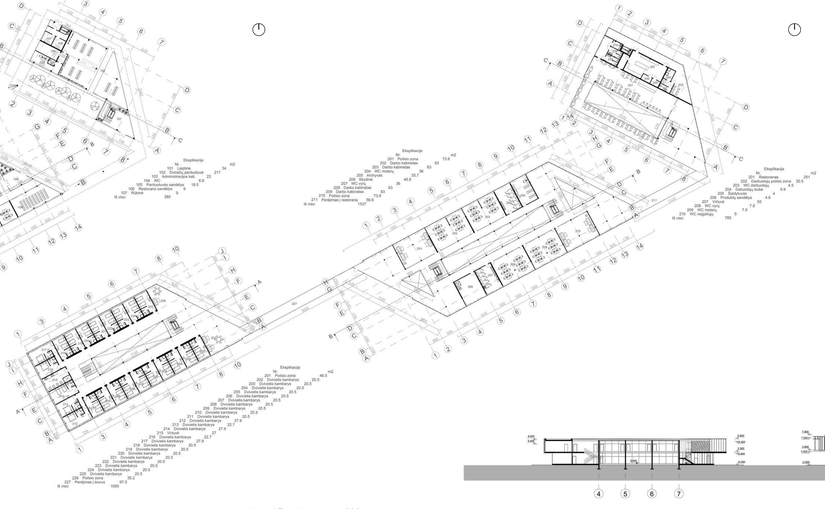

Antro aukšto planas M 1:200



Pjūvis A-A M 1:200

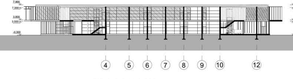

Pjūvis B-B M 1:200

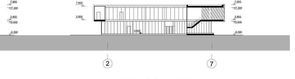

Pjūvis C-C M 1:200