




ŽEMĖS SKLYPO PLANAS M 1:1000
Sklypo plotas 48162 m²

Kadastras:	vietovė	Birštono	blokas	sklypas
Žemės sklypo kadastro Nr.:		1 2 0 1	0 0 0 3	

Gatvė, namo Nr.	N.Silvanavičiaus g.4
Kaimas (miestelis)	
Seniūnija	
Savivaldybė	Birštono
Apskritis	Kauno

Gretimybė	Gretimo žemės sklypo kadastro Nr.	Pastabos
1-...-4	1201/0003.0360	
4-...-7		LVŽ
7-...-13	1201/0003.0359	
13-14	1201/0003.0178	
14-15	6908/7001.0001	
15-...-28-1		N.Silvanavičiaus g.

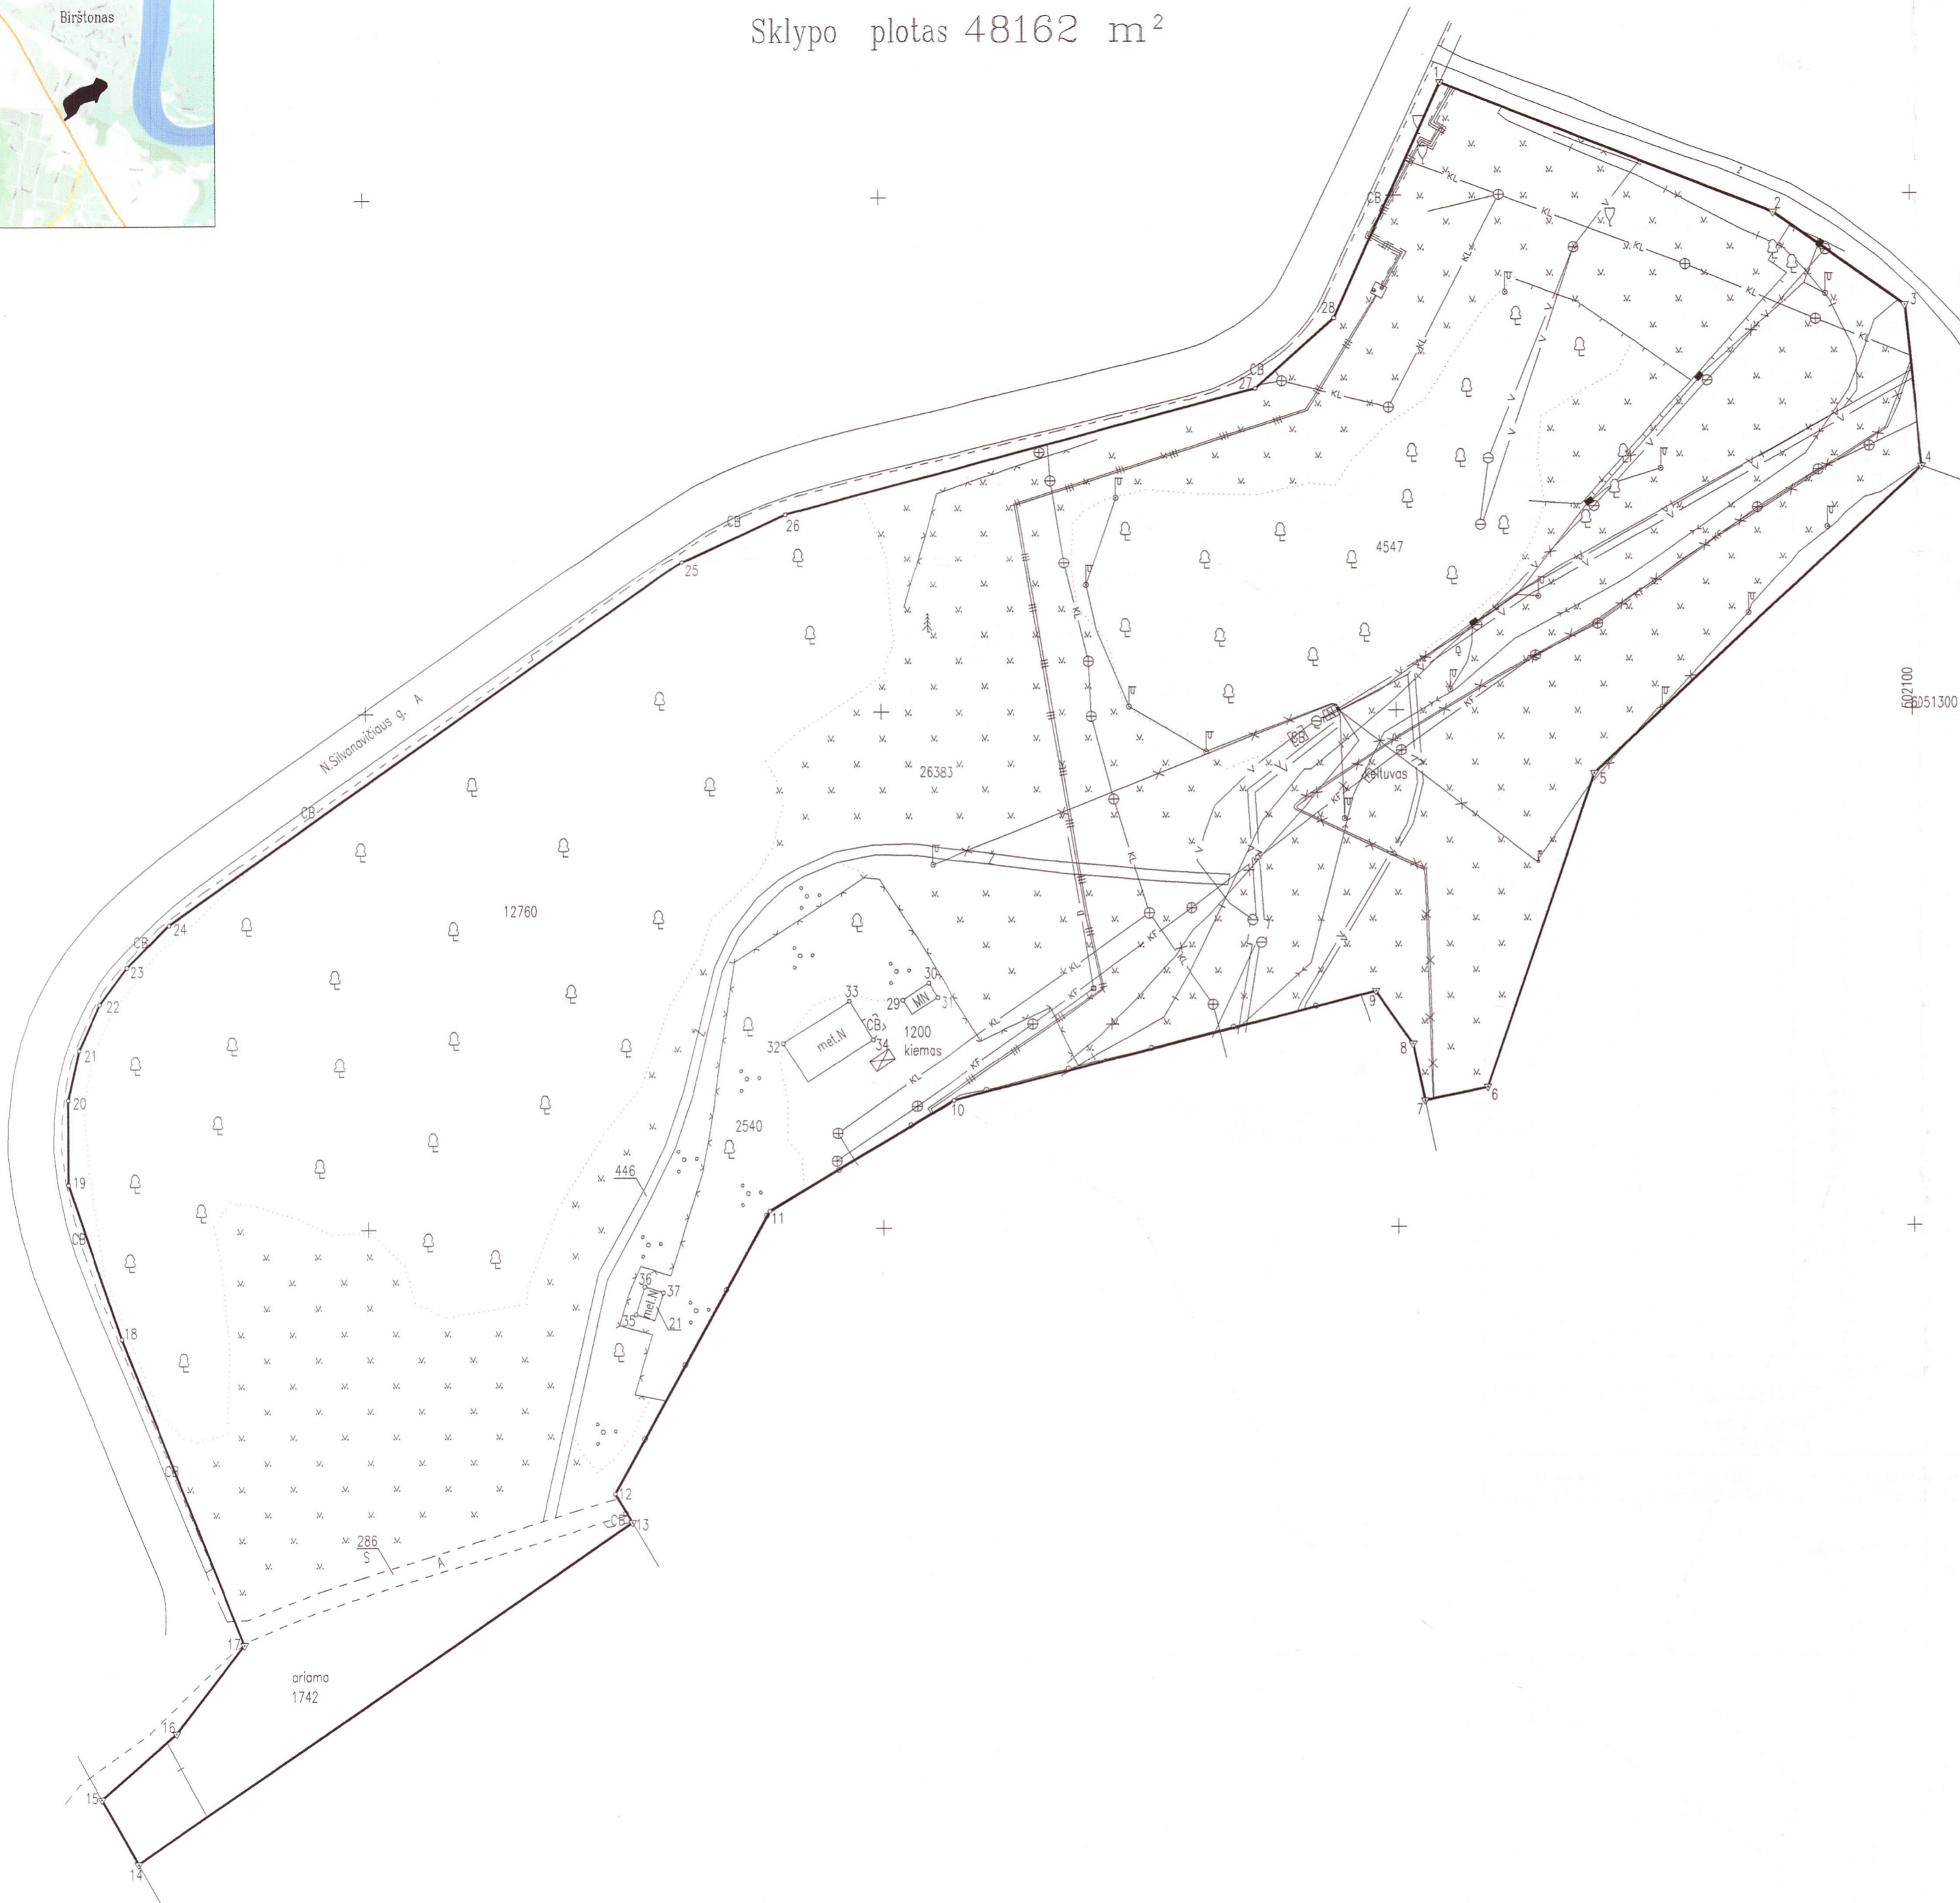

Birštono savivaldybės administracijos
Architektūros ir kraštovaizdžio skyriaus
vedėjas
Mantas Menaškinis

SUDERINTA
2016-08-16
Nemuno kilpų regioninio parko direktorė
Dalia Krizinauskienė

Birštono savivaldybės
administracijos direktorius
Valentinas Vincas Reivickas

Su paženkintomis vietovėje žemės sklypo ribomis, aprašytomis 2016 m. kovo mėn. 30 d. žemės sklypo paženklinimo-parodymo akte, ir nustatyti plotą sutinku:
Žemės savininkas (naudotojas):
Birštono savivaldybė (Pareigų pavadinimas) (Pareigis) (Vardas ir pavardė)
2016-08-11 (parašas) (data)

Ramūnas Noreika

Linijų anotacijų lentelė

Gretimybė	Atstumas
1-2	69.28
2-3	31.38
3-4	31.38
4-5	87.48
5-6	64.16
6-7	12.42
7-8	11.29
8-9	12.51
9-10	84.60
10-11	41.79
11-12	62.57
12-13	6.50
13-14	116.81
14-15	14.46
15-16	19.41
16-17	21.72
17-18	65.99
18-19	31.65
19-20	16.46
20-21	9.84
21-22	9.86
22-23	8.90
23-24	11.65
24-25	122.04
25-26	22.10
26-27	94.52
27-28	20.52
28-1	49.88

Nacionalinės žemės tarnybos prie Žemės ūkio ministerijos
Priėmimo ir Birštono skyrius
Patikrinu: **Dimitas Dainis** (Vardas ir pavardė)
SUDERINTA: **Gintautas Kandrotas** (Vardas ir pavardė)
2016-12-09 (parašas) (data)

NARMA
Įmonės kodas 302513346
Okiniukų g.10a, Marijampolė, LT-68306
Tel. 8-343-56538

Pareigos	Pareigas	Vardas, pavardė	Data
Direktorius	K. Kavaliauskas	A. Kavaliauskas	2016-04-01
Matininkės	K. Stumbrys	K. Stumbrys	2016-04-01